


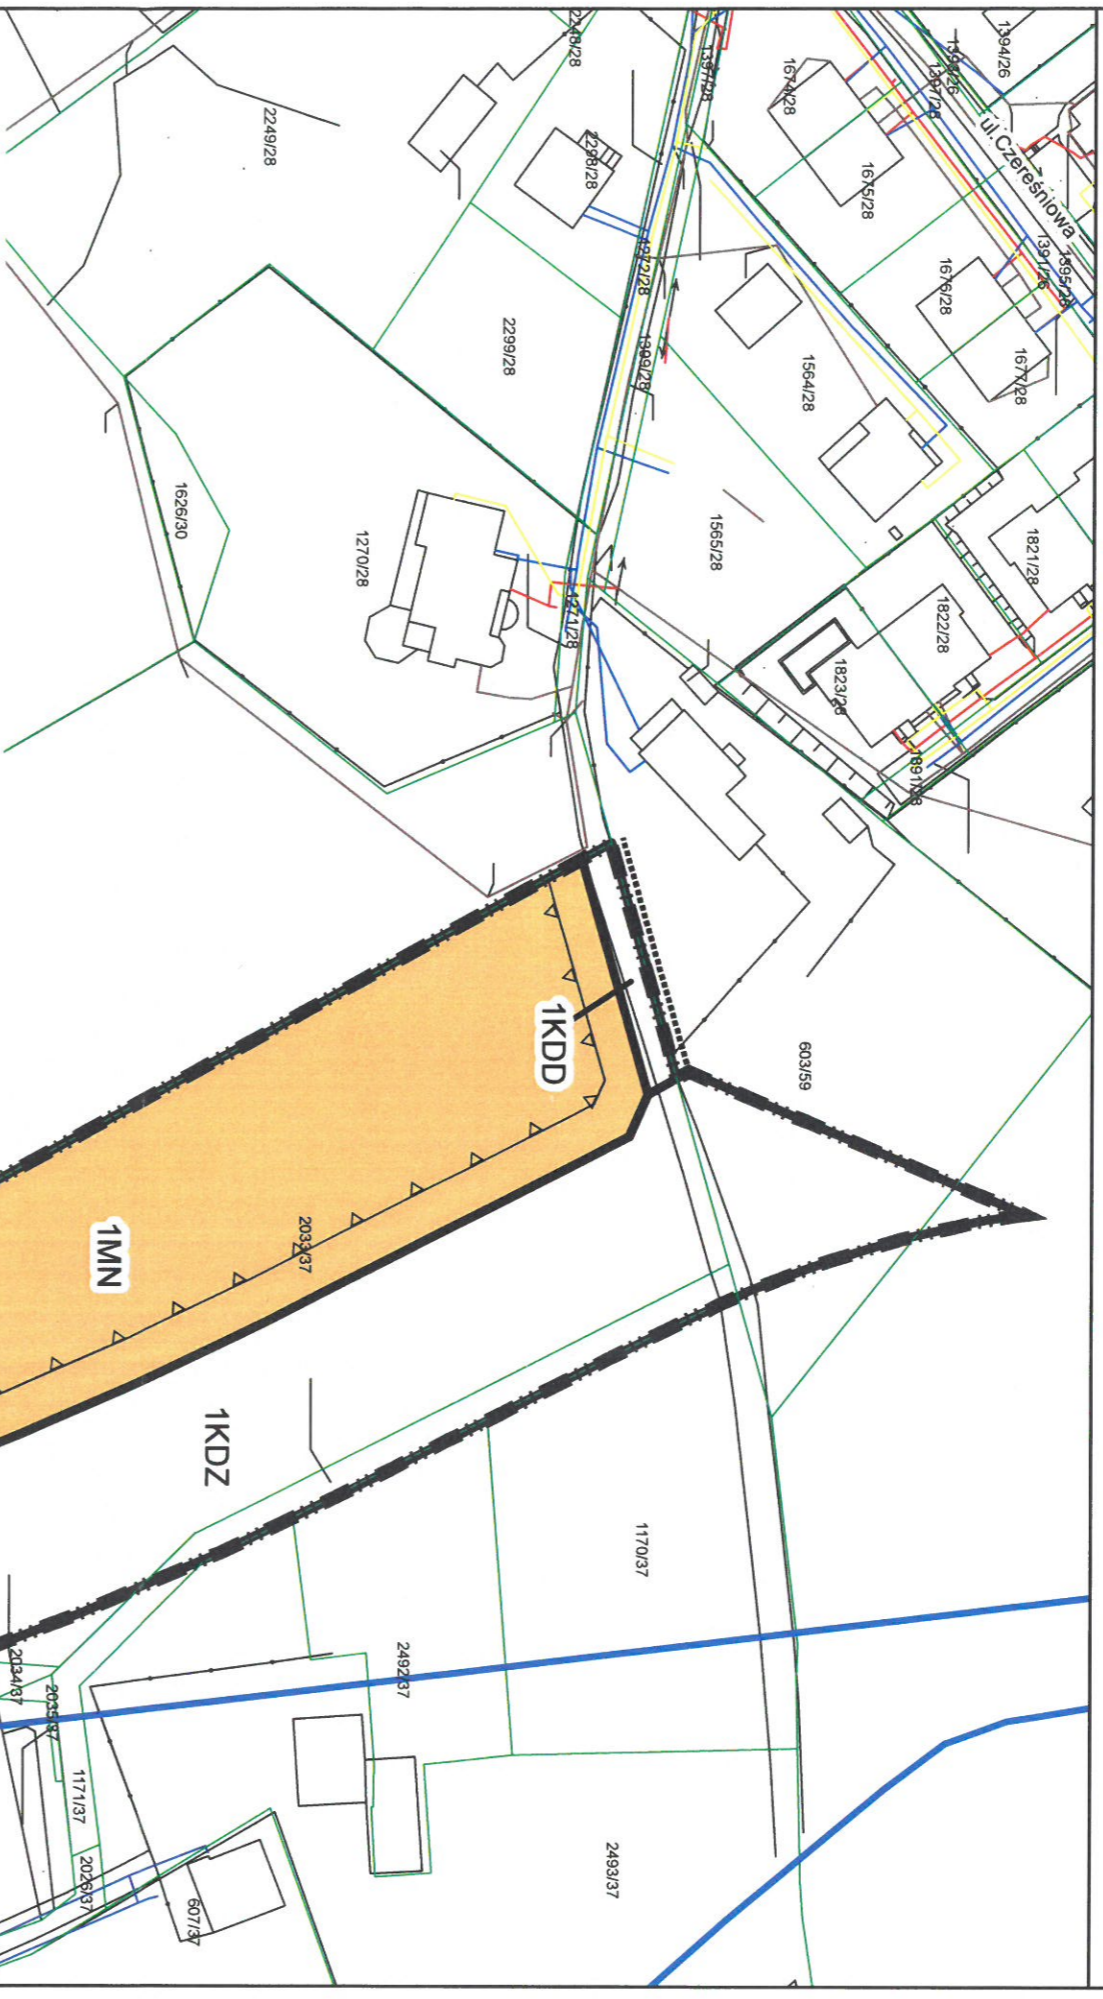

MIJSCOWY PLAN ZAGOSPODAROWANIA PRZESTRZENNEGO OBSZARU POŁOŻONEGO W REJONIE ULICY WIOSENNEJ W MIKOŁOWIE - RYSUNEK PLANU



USTALENIA PLANU

- granica obszaru objętego planem
- linie rozgraniczające tereny o różnym przeznaczeniu lub różnych zasadach zagospodarowania
- nieprzekraczalne linie zabudowy

Symbole dotyczące przeznaczenia terenu

- MN - teren zabudowy mieszkaniowej jednorodzinnej
- KDZ - teren drogi publicznej klasy "zbiorcza"
- KDD - teren drogi publicznej klasy "dojazdowa"

ELEMENTY PRZYJĘTE NA PODSTAWIE PRZEPISÓW ODRĘBNYCH

Caly obszar położony jest w granicy:
- złoża metanu pokładów węgla "Murcki" (głębokie)
- złoża węgla kamiennego i metanu pokładów węgla "Mikołków"

ELEMENTY INFORMACYJNE NIE BĘDĄCE USTALENIAMI PLANU

- granice i numery działek ewidencyjnych
- elementy układu komunikacyjnego poza obszarem opracowania

Caly obszar położony jest:
- w zasięgu oddziaływania radaru meteorologicznego
ZASTĘPCA BURMISTRZA

Istniejąca infrastruktura techniczna

- sieci wodociągowe magistralne
- sieci wodociągowe
- sieci kanalizacyjne
- sieci gazowe
- sieci elektroenergetyczne

KIEROWNIK
Biura Planowania Przestrzennego
inż. Agnieszka Martynus

WYRYS ZE "STUDIUM UWARUNKOWAŃ I KIERUNKÓW ZAGOSPODAROWANIA PRZESTRZENNEGO MIASTA MIKOŁOWA"

	granica obszaru objętego planem
USTALENIA STUDIUM:	
1.1.1.M1	LINE ROZGRANICZAJĄCE TERENY STUDIUM
	SYMBOL TERENU STUDIUM
	STREFA OSADNICZO-ADMINISTRACYJNA
TERENY STUDIUM:	
M1	TERENY ZABUDOWY MIESZKANIOWEJ JEDNORODZINNEJ I NSKIEJ
R1	TERENY INTENSYWNOŚCI
	TERENY ROLNE
Z3	TERENY ZIELENI POZOSTAŁEJ



Skala 1:5 000