


TELEFON +48 32 32 48 500
FAX 32 32 48 400
SEKRETARIAT 32 32 48 505
E-mail um@mikolow.eu
WWW: <http://mikolow.eu>



URZĄD MIASTA MIKOŁÓW
Rynek 16
PL - 43-190 MIKOŁÓW

BGK3.0003.2.2025

Mikołów, dnia 04.07.2025 r.

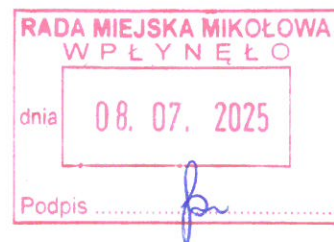

Radny Rady Miejskiej Mikołowa
Pan REMIGIUSZ KUŚ
w miejscu

Dotyczy: Interpelacji z dnia 26.05.2025 r. w sprawie wykonania sięgaczy wodnokanalizacyjnych przy boisku „Strażak Mikołów”.

Odpowiadając na ww. interpelację przesyłam w załączeniu pismo Zakładu Inżynierii Miejskiej Sp. z o.o. w Mikołowie z dnia 24.06.2025 r., informujące o zapewnieniu wody oraz odbioru ścieków istniejącymi przyłączami wodociągowymi i kanalizacji sanitarnej.

ZASTĘPCA BURMISTRZA
Mateusz Handel

Załączniki:

1. Zakład Inżynierii Miejskiej Sp. z o.o. w Mikołowie – pismo znak 2351/2025 z dnia 25.06.2025 r. wraz z załącznikami

– 1 egz.

Otrzymują:

1. Adresat;
2. UM Mikołów – Referat Utrzymania Infrastruktury Komunalnej (BGK3) – aa.

Mikołów, dnia 25.06.2025 r.

Znak sprawy: DS.4240.033.2025
Znak pisma: 2351/2025

Urząd Miasta Mikołów
Rynek 16
43 – 190 Mikołów

Dotyczy: zapewnienia dostawy wody i odbioru ścieków z planowanego budynku zaplecza administracyjno-socjalnego klubu sportowego Strażak Mikołów na działce nr 77/2 przy ul. Gliwickiej i ul. Józefa Elsnera w Mikołowie.

W odpowiedzi na pismo w sprawie jw. **Zakład Inżynierii Miejskiej Sp. z o.o. w Mikołowie** informuje, że zapewnia dostawę większej ilości wody oraz odbiór większej ilości ścieków istniejącymi przyłączami wodociągowym Ø110mm i kanalizacji sanitarnej Ø160mm, którymi doprowadzana jest woda i odprowadzane są ścieki z budynku nr 156A przy ul. Gliwickiej w Mikołowie, celem zasilenia poprzez instalację wewnętrzną, obiektu będącego przedmiotem wniosku.

Podpis jest prawidłowy

Dokument podpisany przez
Michał Majus
Data: 2025-07-02 09:26:40
CEST


Załącznik:

- 2 egz. planu sytuacyjnego

Kopia:

- aa


Mapa powiatu mikolowskiego

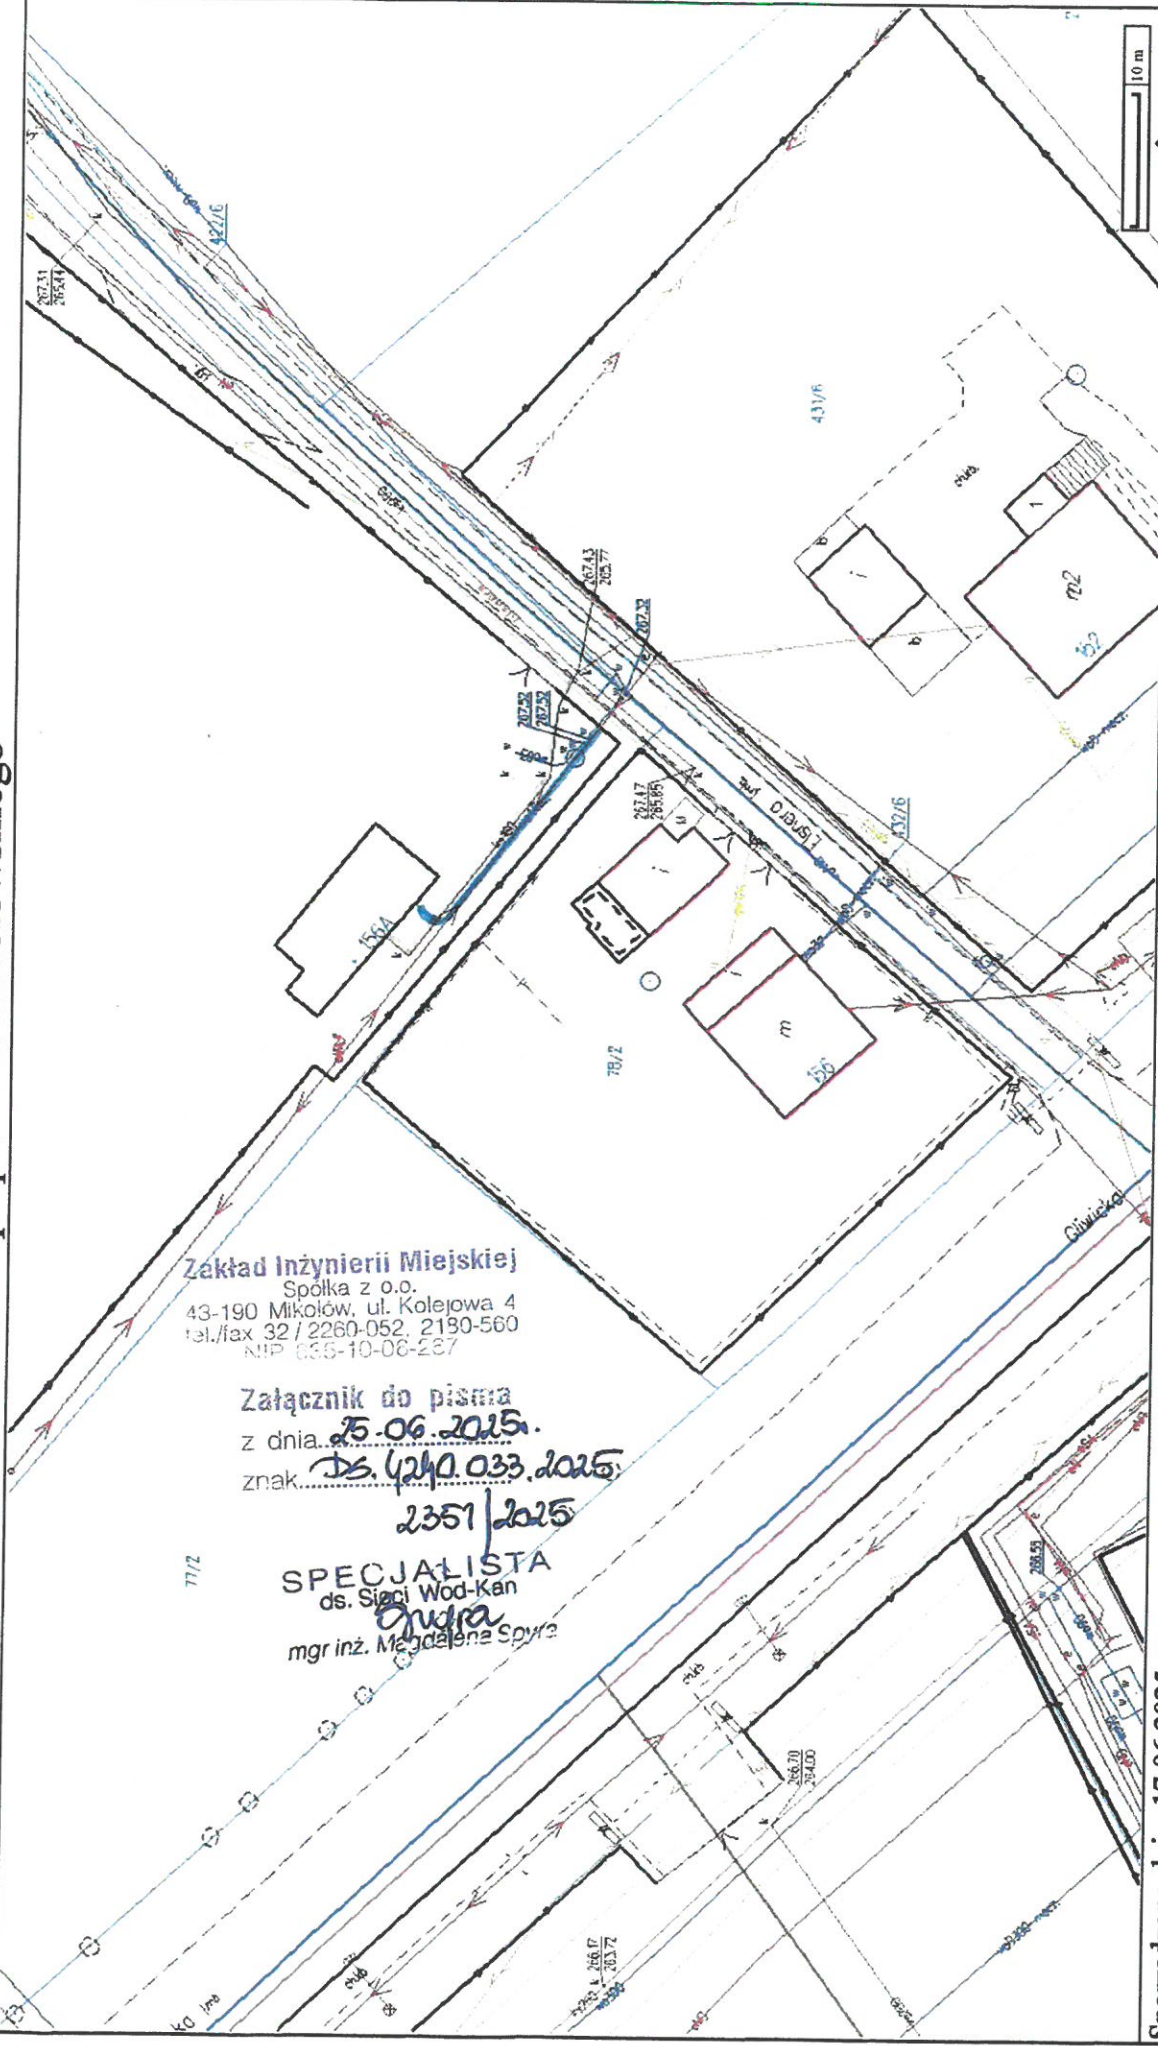

Sporządzono dnia: 17.06.2025 r.

Wydruk ma charakter poglądowy i nie jest dokumentem

— istniejące przyłącze wodop.
— istniejące przyłącze kanalizacji sanitarnej

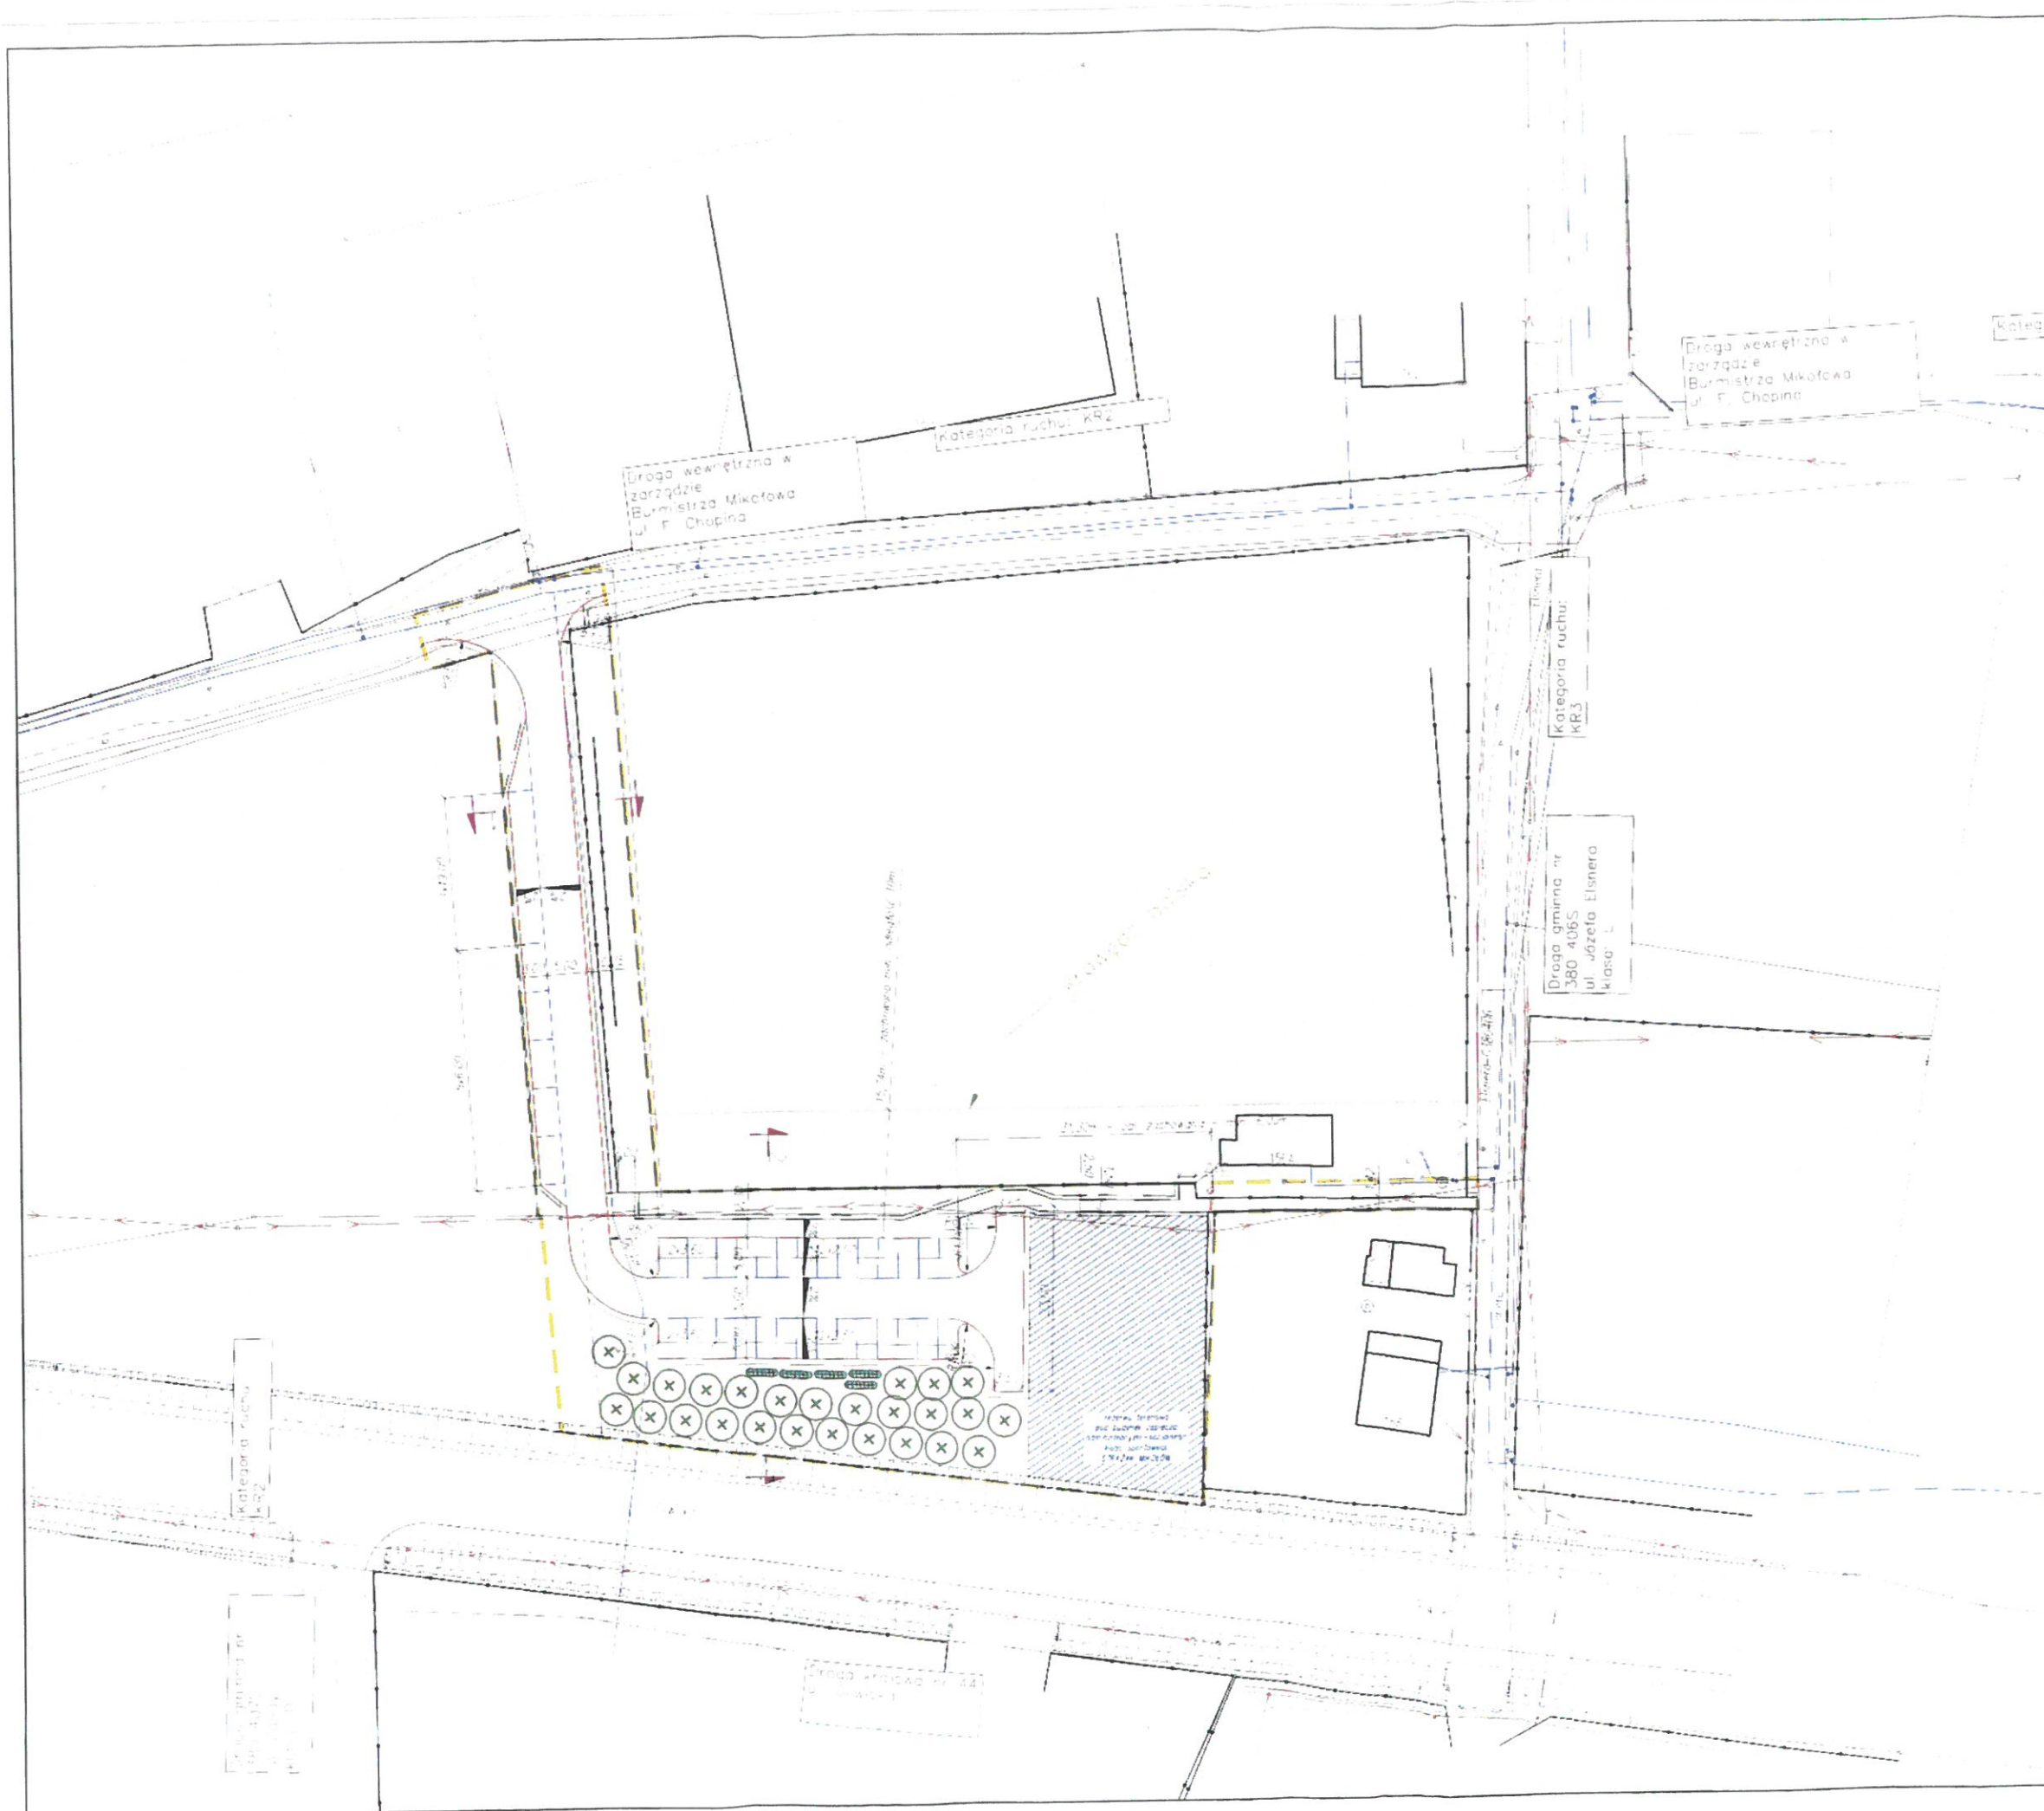

- LEGENDA**
- proj. oś drogi
 - proj. krawężnik betonowy 15x30 cm
 - proj. obrzeże betonowe 6x30 cm
 - proj. krawędź pobocza gruntowego
 - proj. krawędź powierzchni zielonej
 - linie wyznaczające miejsca postojowe

Liczba miejsc ogólnodostępnych: 20 miejsc
 Liczba miejsc dla osób niepełnosprawnych: 4 miejsca
 Liczba miejsc dla autobusów: 1 miejsce
 Łączna liczba miejsc postojowych: 34 miejsca

Zakład Inżynierii Miejskiej
 Spółka z o.o.
 43-190 Mikołów, ul. Kolejowa 4
 tel./fax 32 / 2260-052, 2180-560
 NIP 635-10-06-267

Załącznik do pisma
 z dnia 25.06.2025
 znak ds. 4240.033.2025
2351/2025
SPECJALISTA
 ds. Sieci Wod-Kan
Spys
 mgr inż. Magdalena Spys

WYKONAWCA

Drog-Men

DROG-MEN Sp. z o.o.

UL. SZYB WALENTY 26a; 41-700 RUDA ŚLĄSKA

tel. 881-321-801 e-mail: sekretariat@drog-men.pl

INWESTOR

BURMISTRZ GMINY MIKOŁÓW

Rynek 18

43-190 Mikołów

NATYKA OBIEKTU BUDOWLANEGO

BUDOWA DROGI ORAZ PARKINGU PRZY LKS STRAŻAK W MIKOŁOWIE

ADRES OBIEKTU

MIKOŁÓW

POWIAŁ

MIKOŁÓWSKI

WOJEWÓDZTWO

ŚLĄSKIE

PROJEKT

PB

PLAN SYTUACYJNY

ZESPÓŁ PROJEKTOWY

PERSONEL

ROLA I NAZWIŚCIE

IMIĘ I PRZYZWIŚCIE

PROJEKTANT

mgr inż. Radosław MENCHEL

SLUKB237P00012

DROGOWA

SPRAWDZIL

mgr inż. Karol DANACH

SLUKB237/PBD19

DROGOWA

OPRACOWAŁ

-

-

OPRACOWAŁ

-

-

WYKONAWCA

0367/25

02.2025

SKALA

BRANŻA

PRZEM.

2