





Schemat podziału arkuszy

- Legenda
- strefy
 - wodociągi
 - monitoring punktów na sieci
 - ujęcia / studnie zakupowe
 - zasuwy zdalnie sterowane
 - zasuwy zamknięte

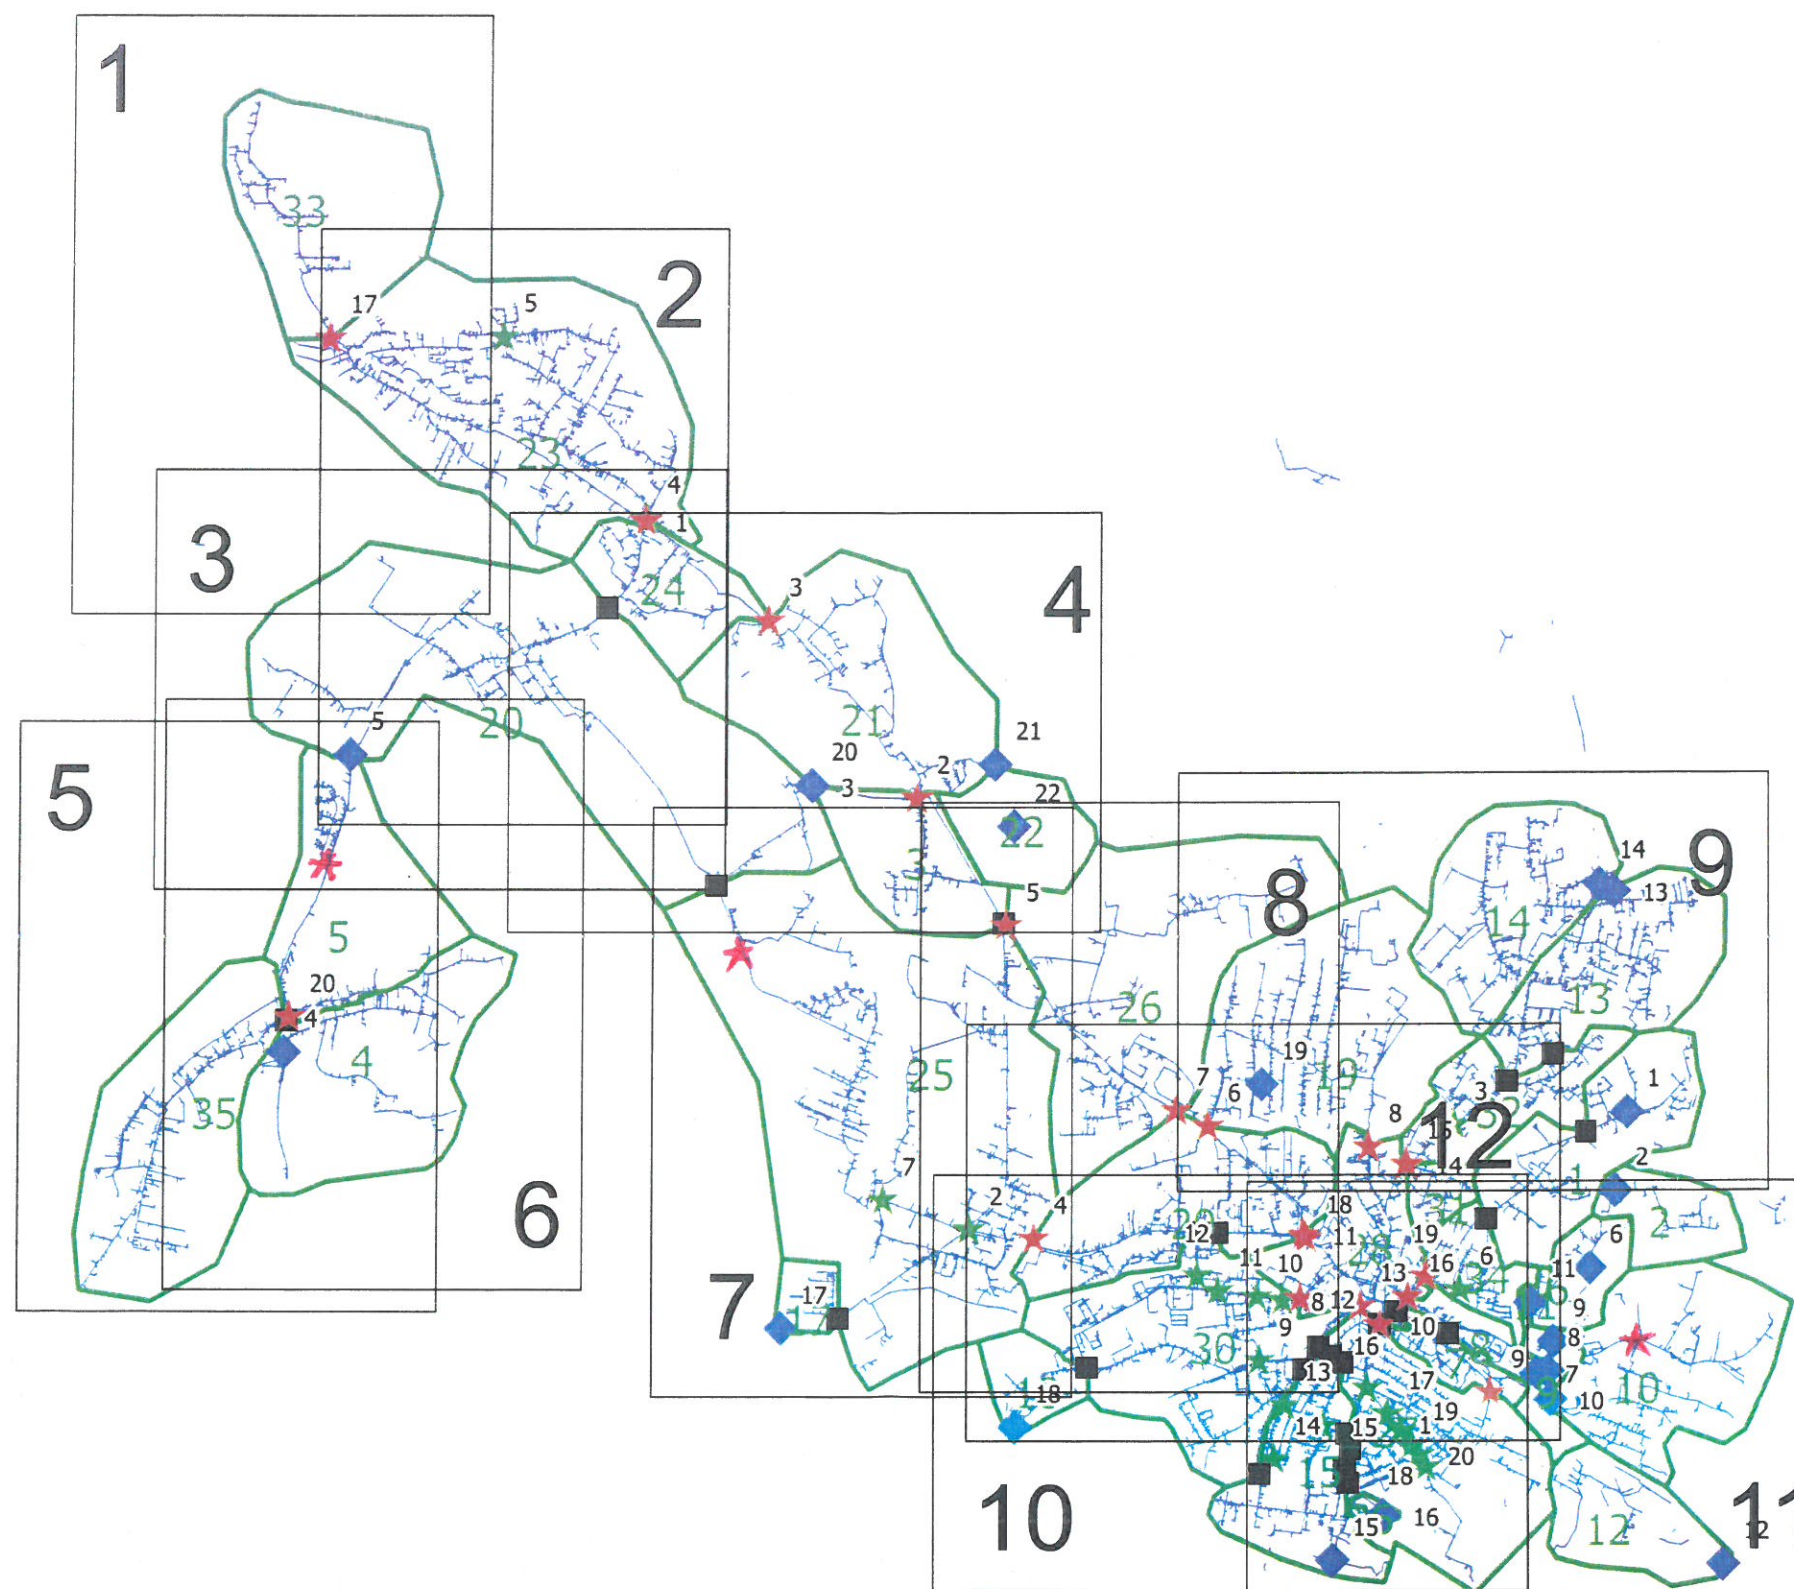


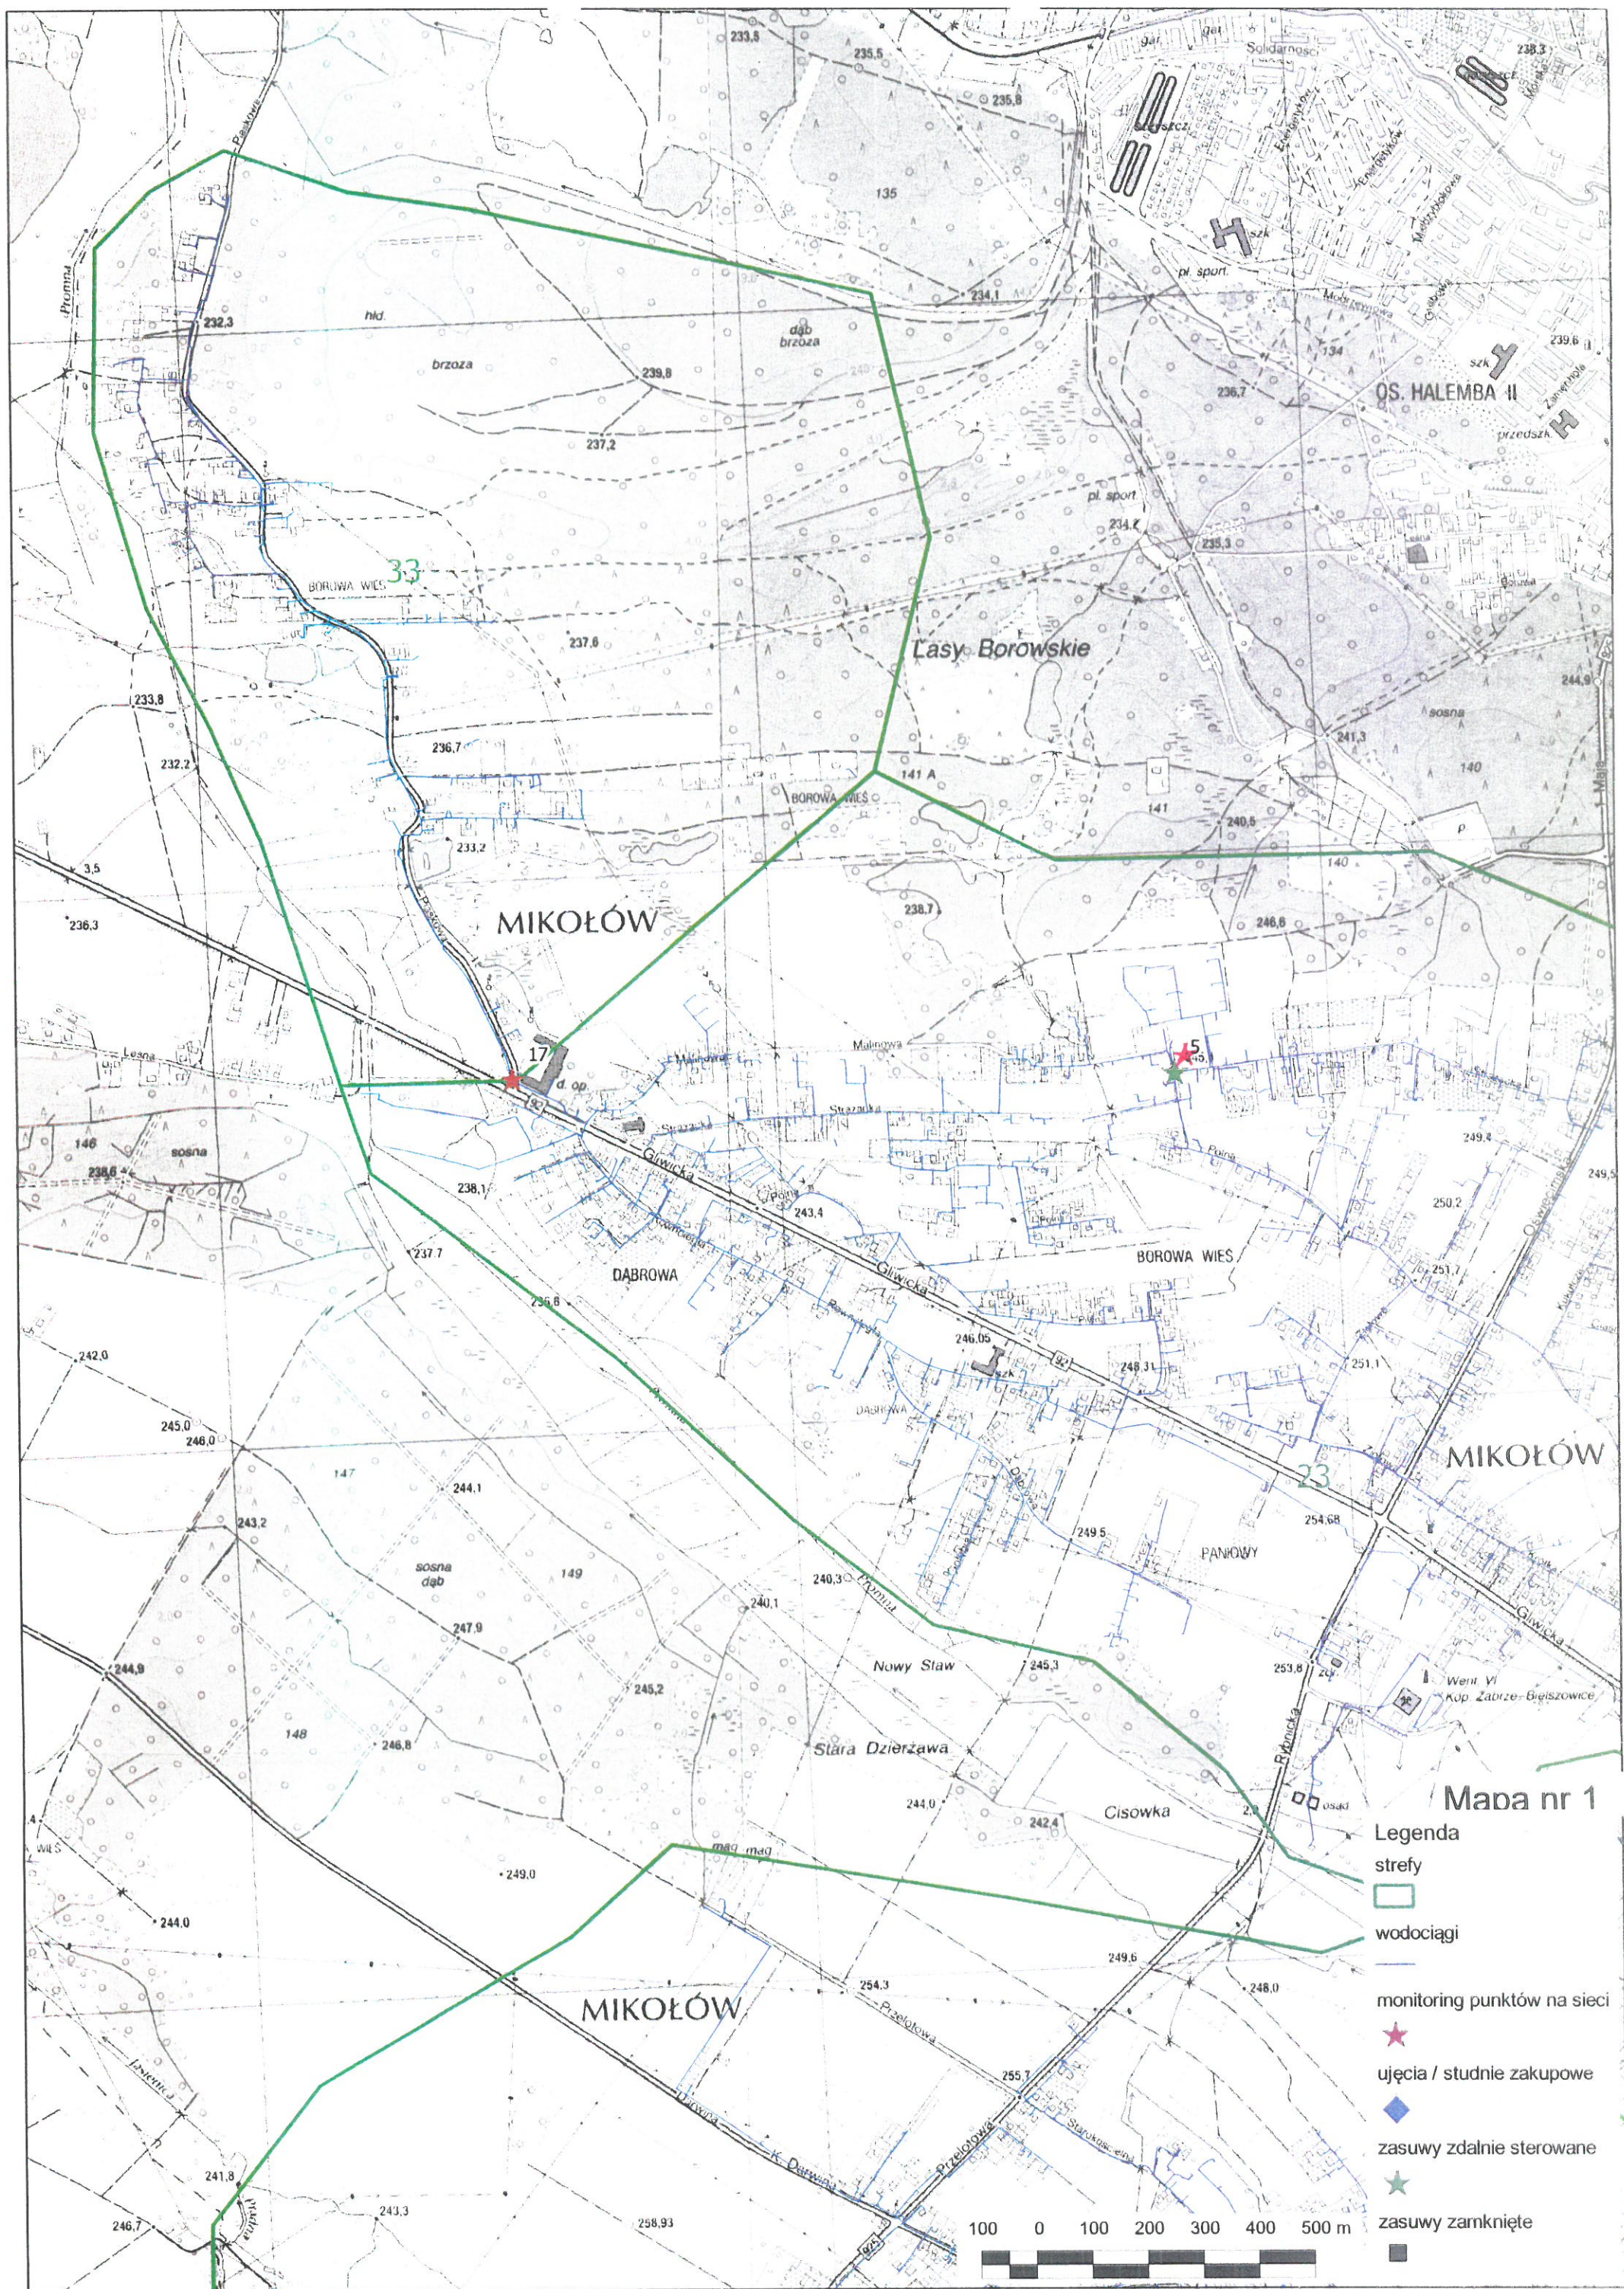


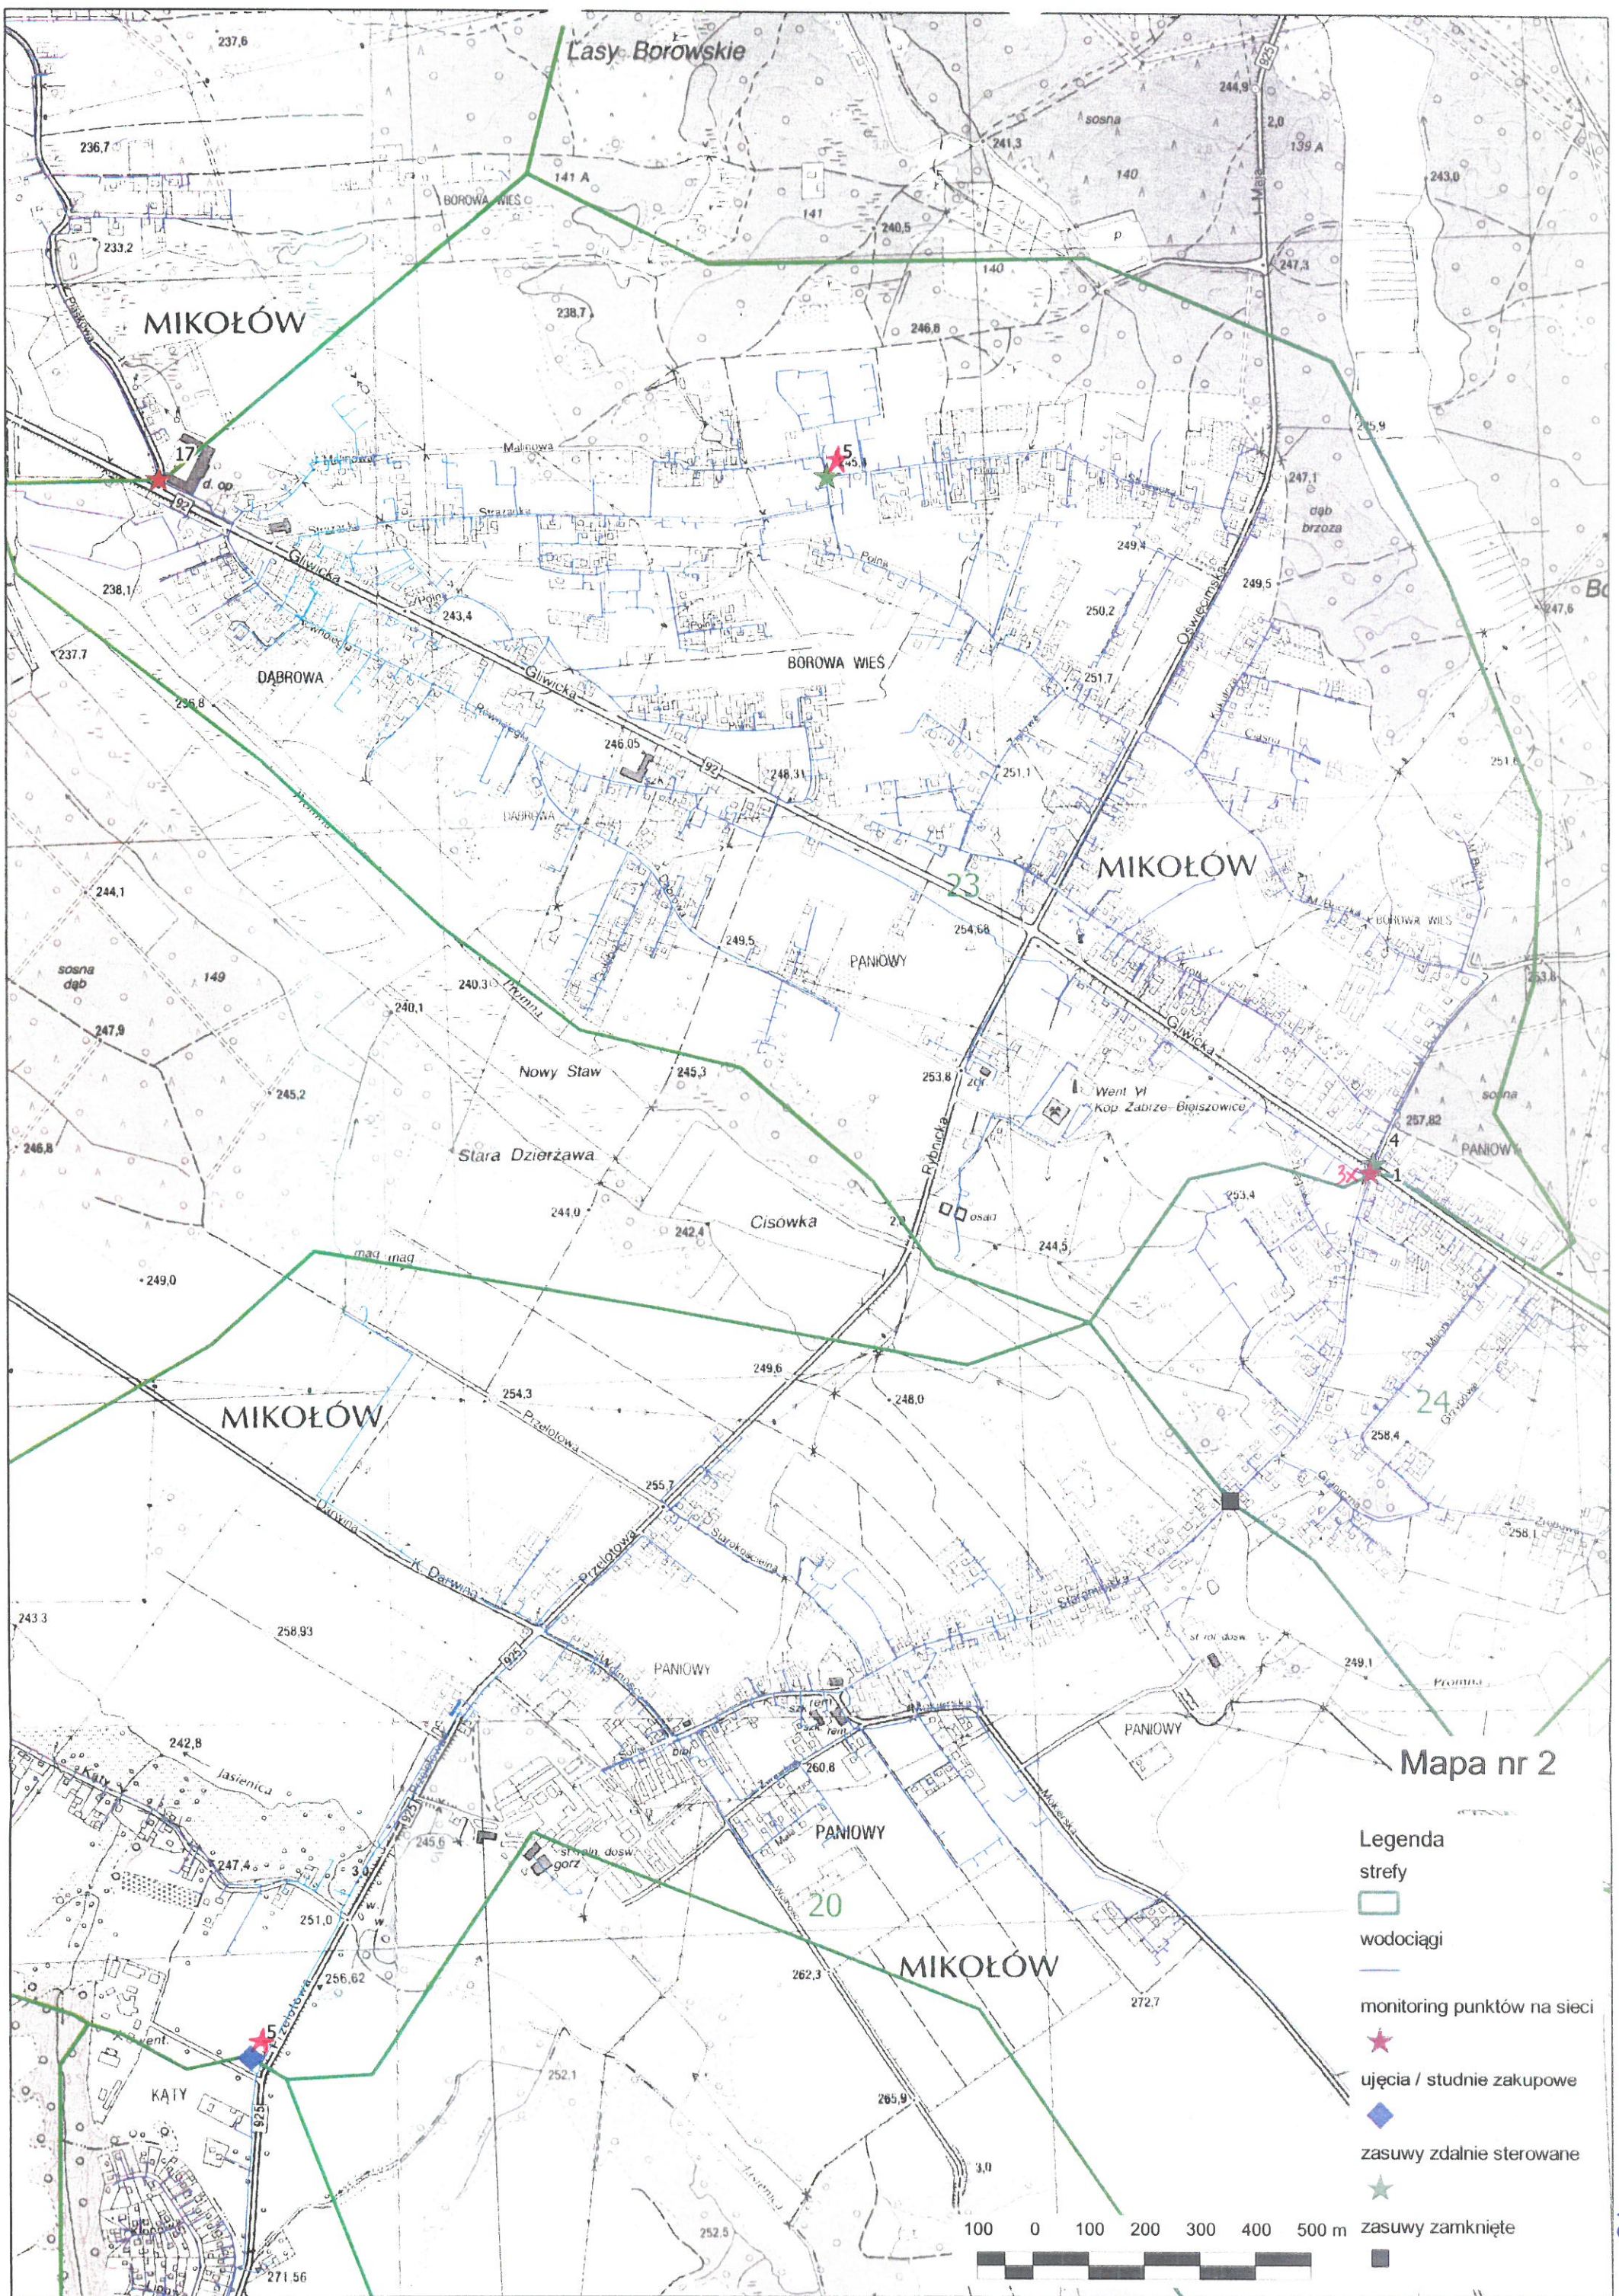


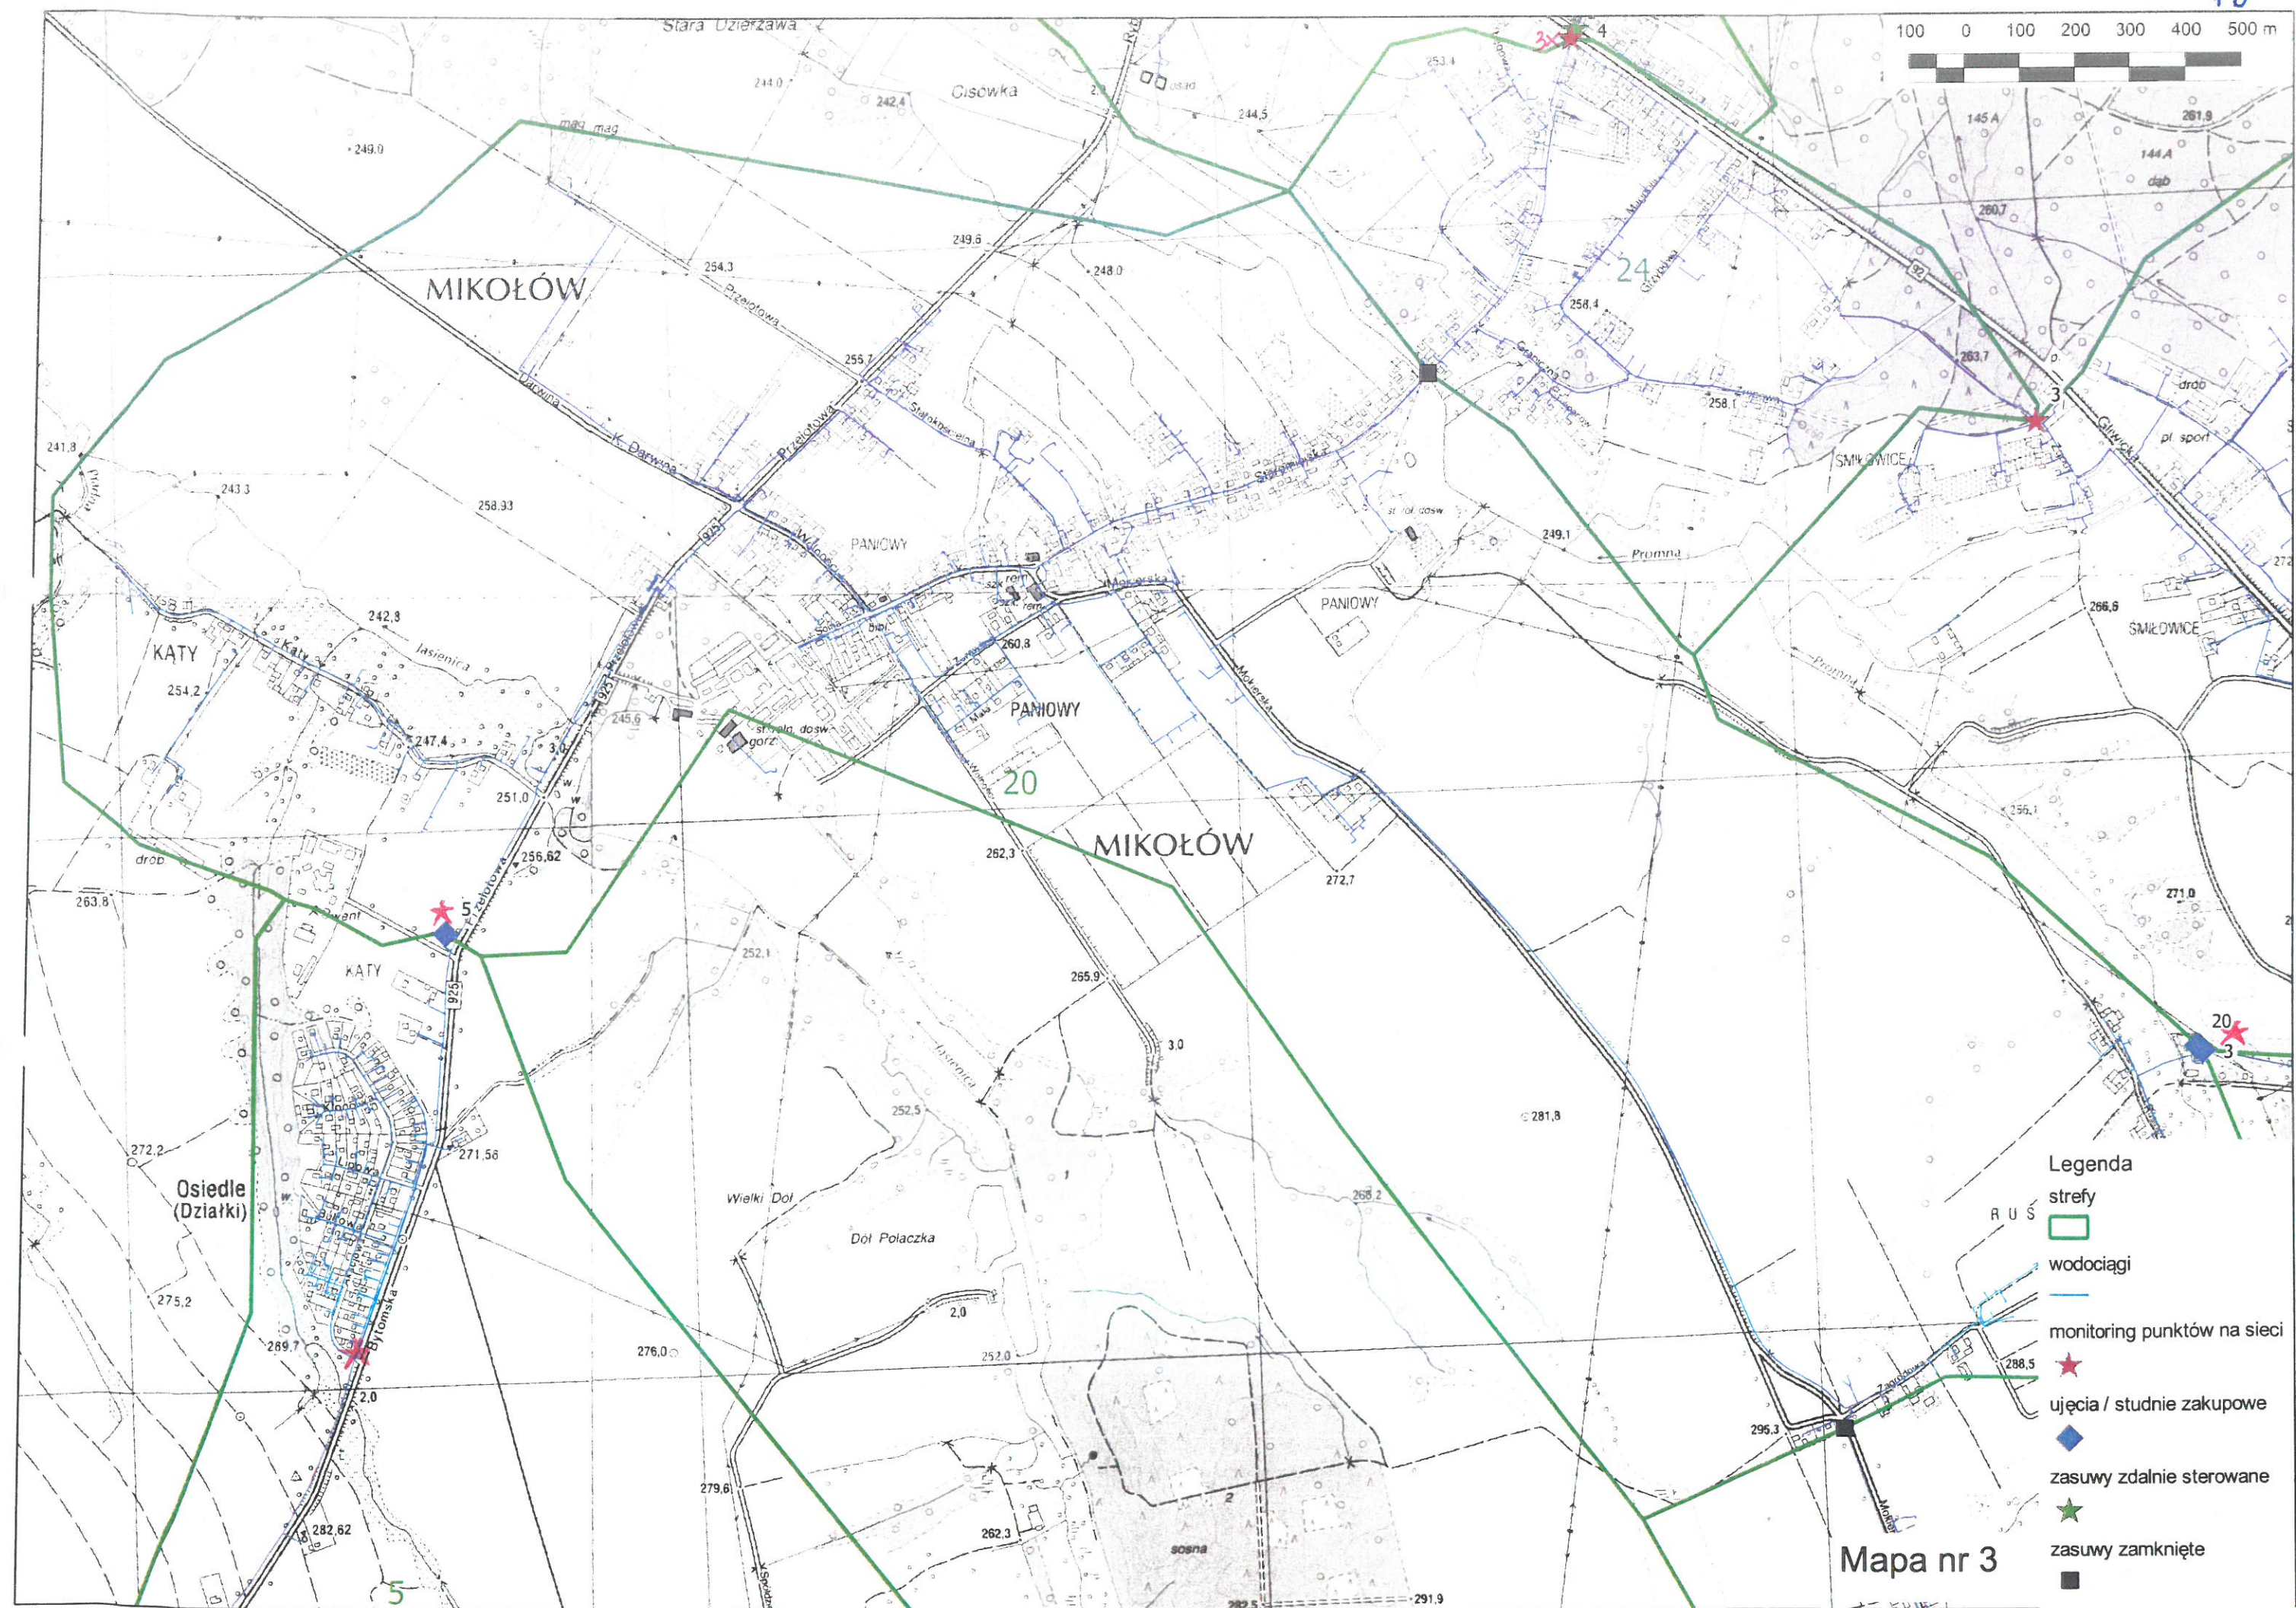



Mapa nr 4

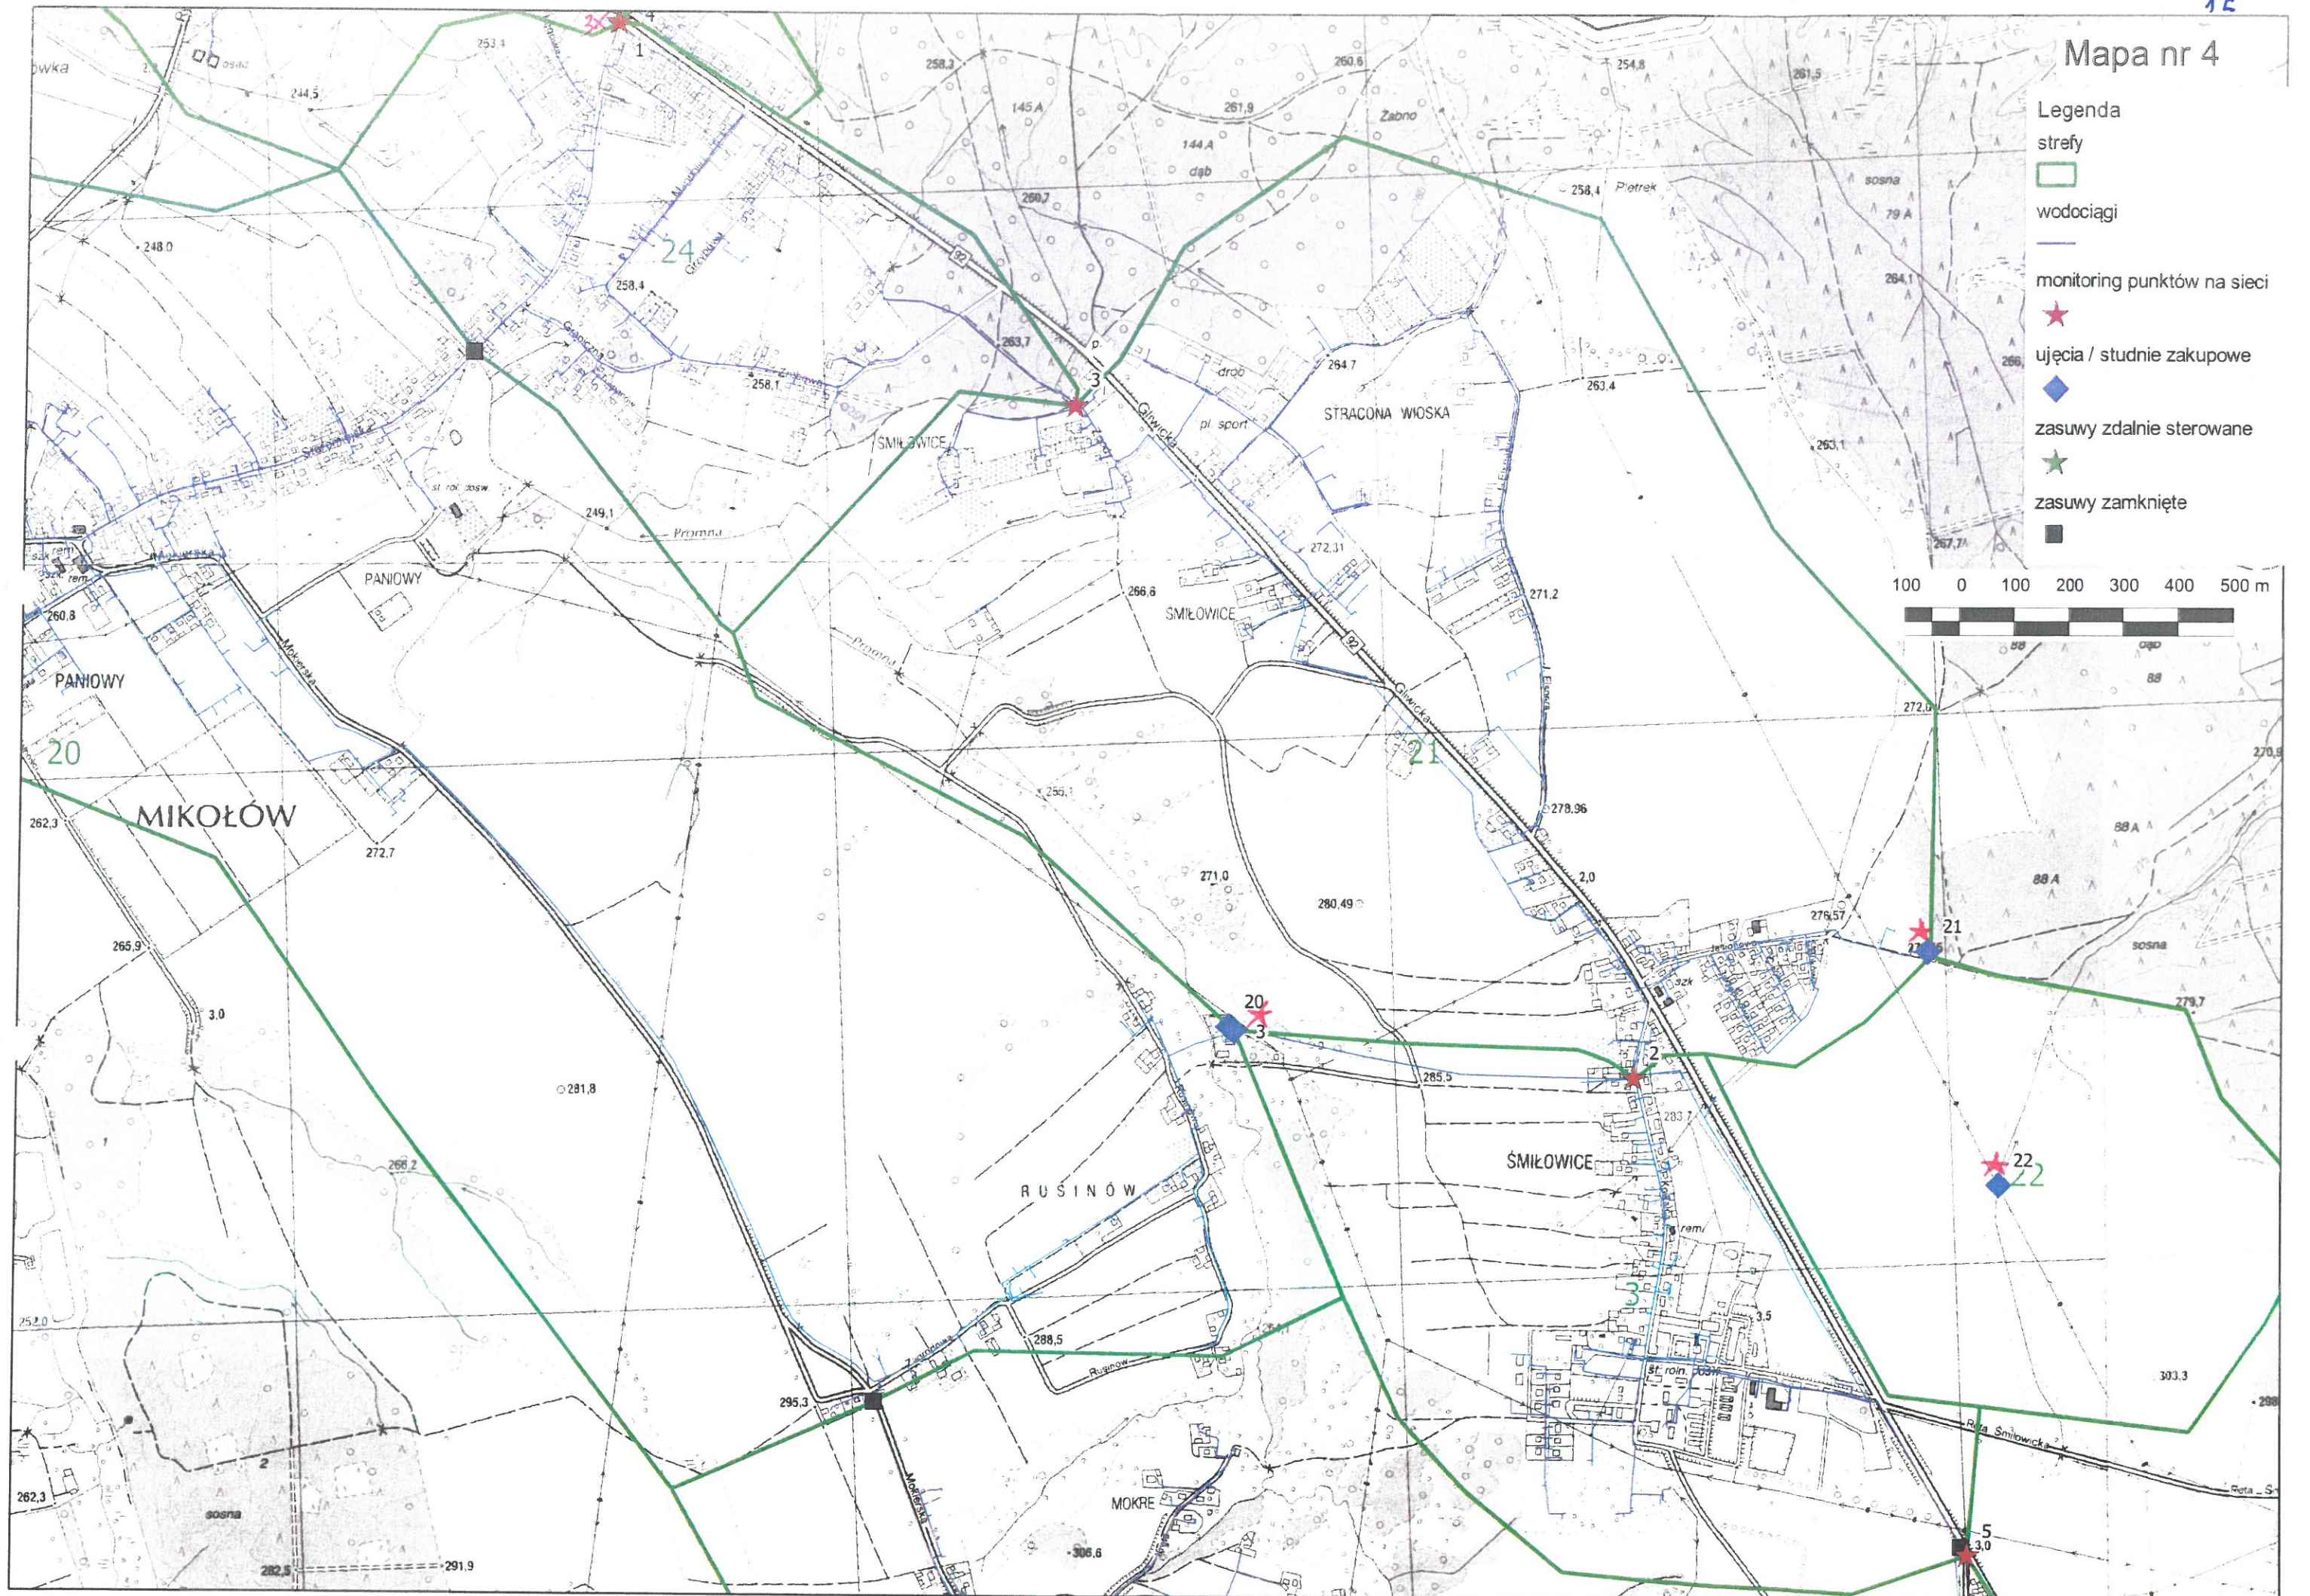


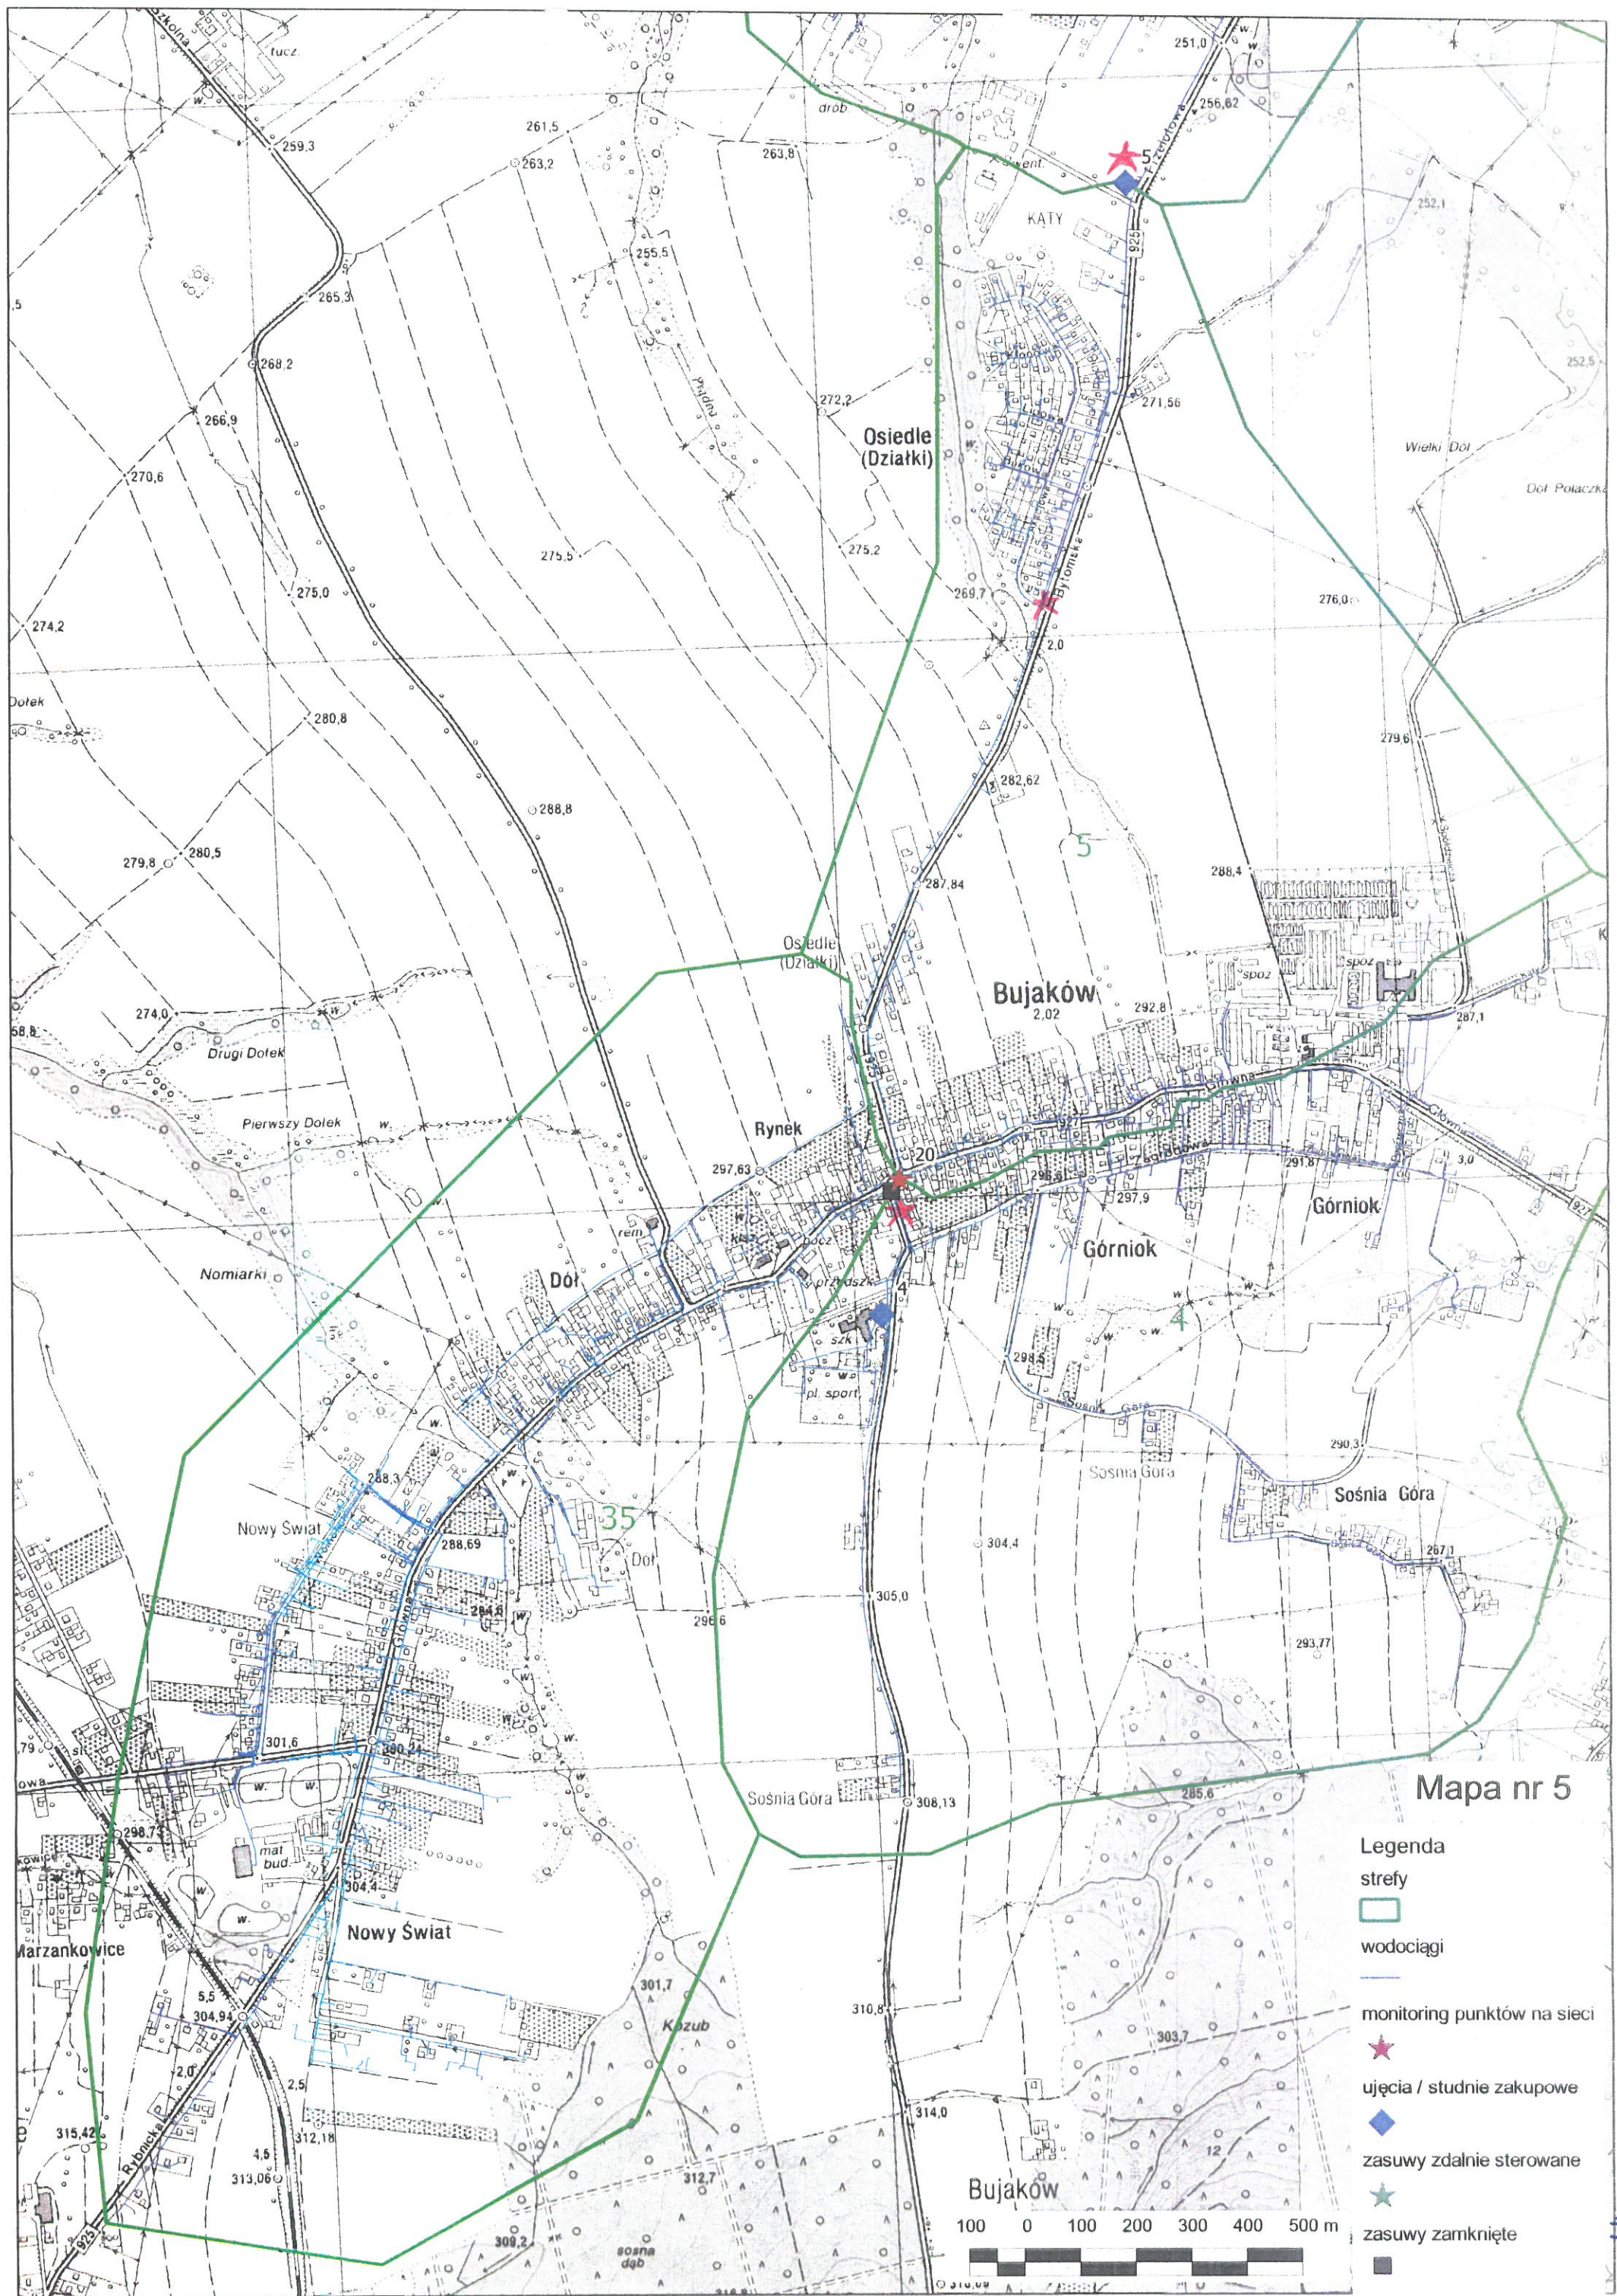


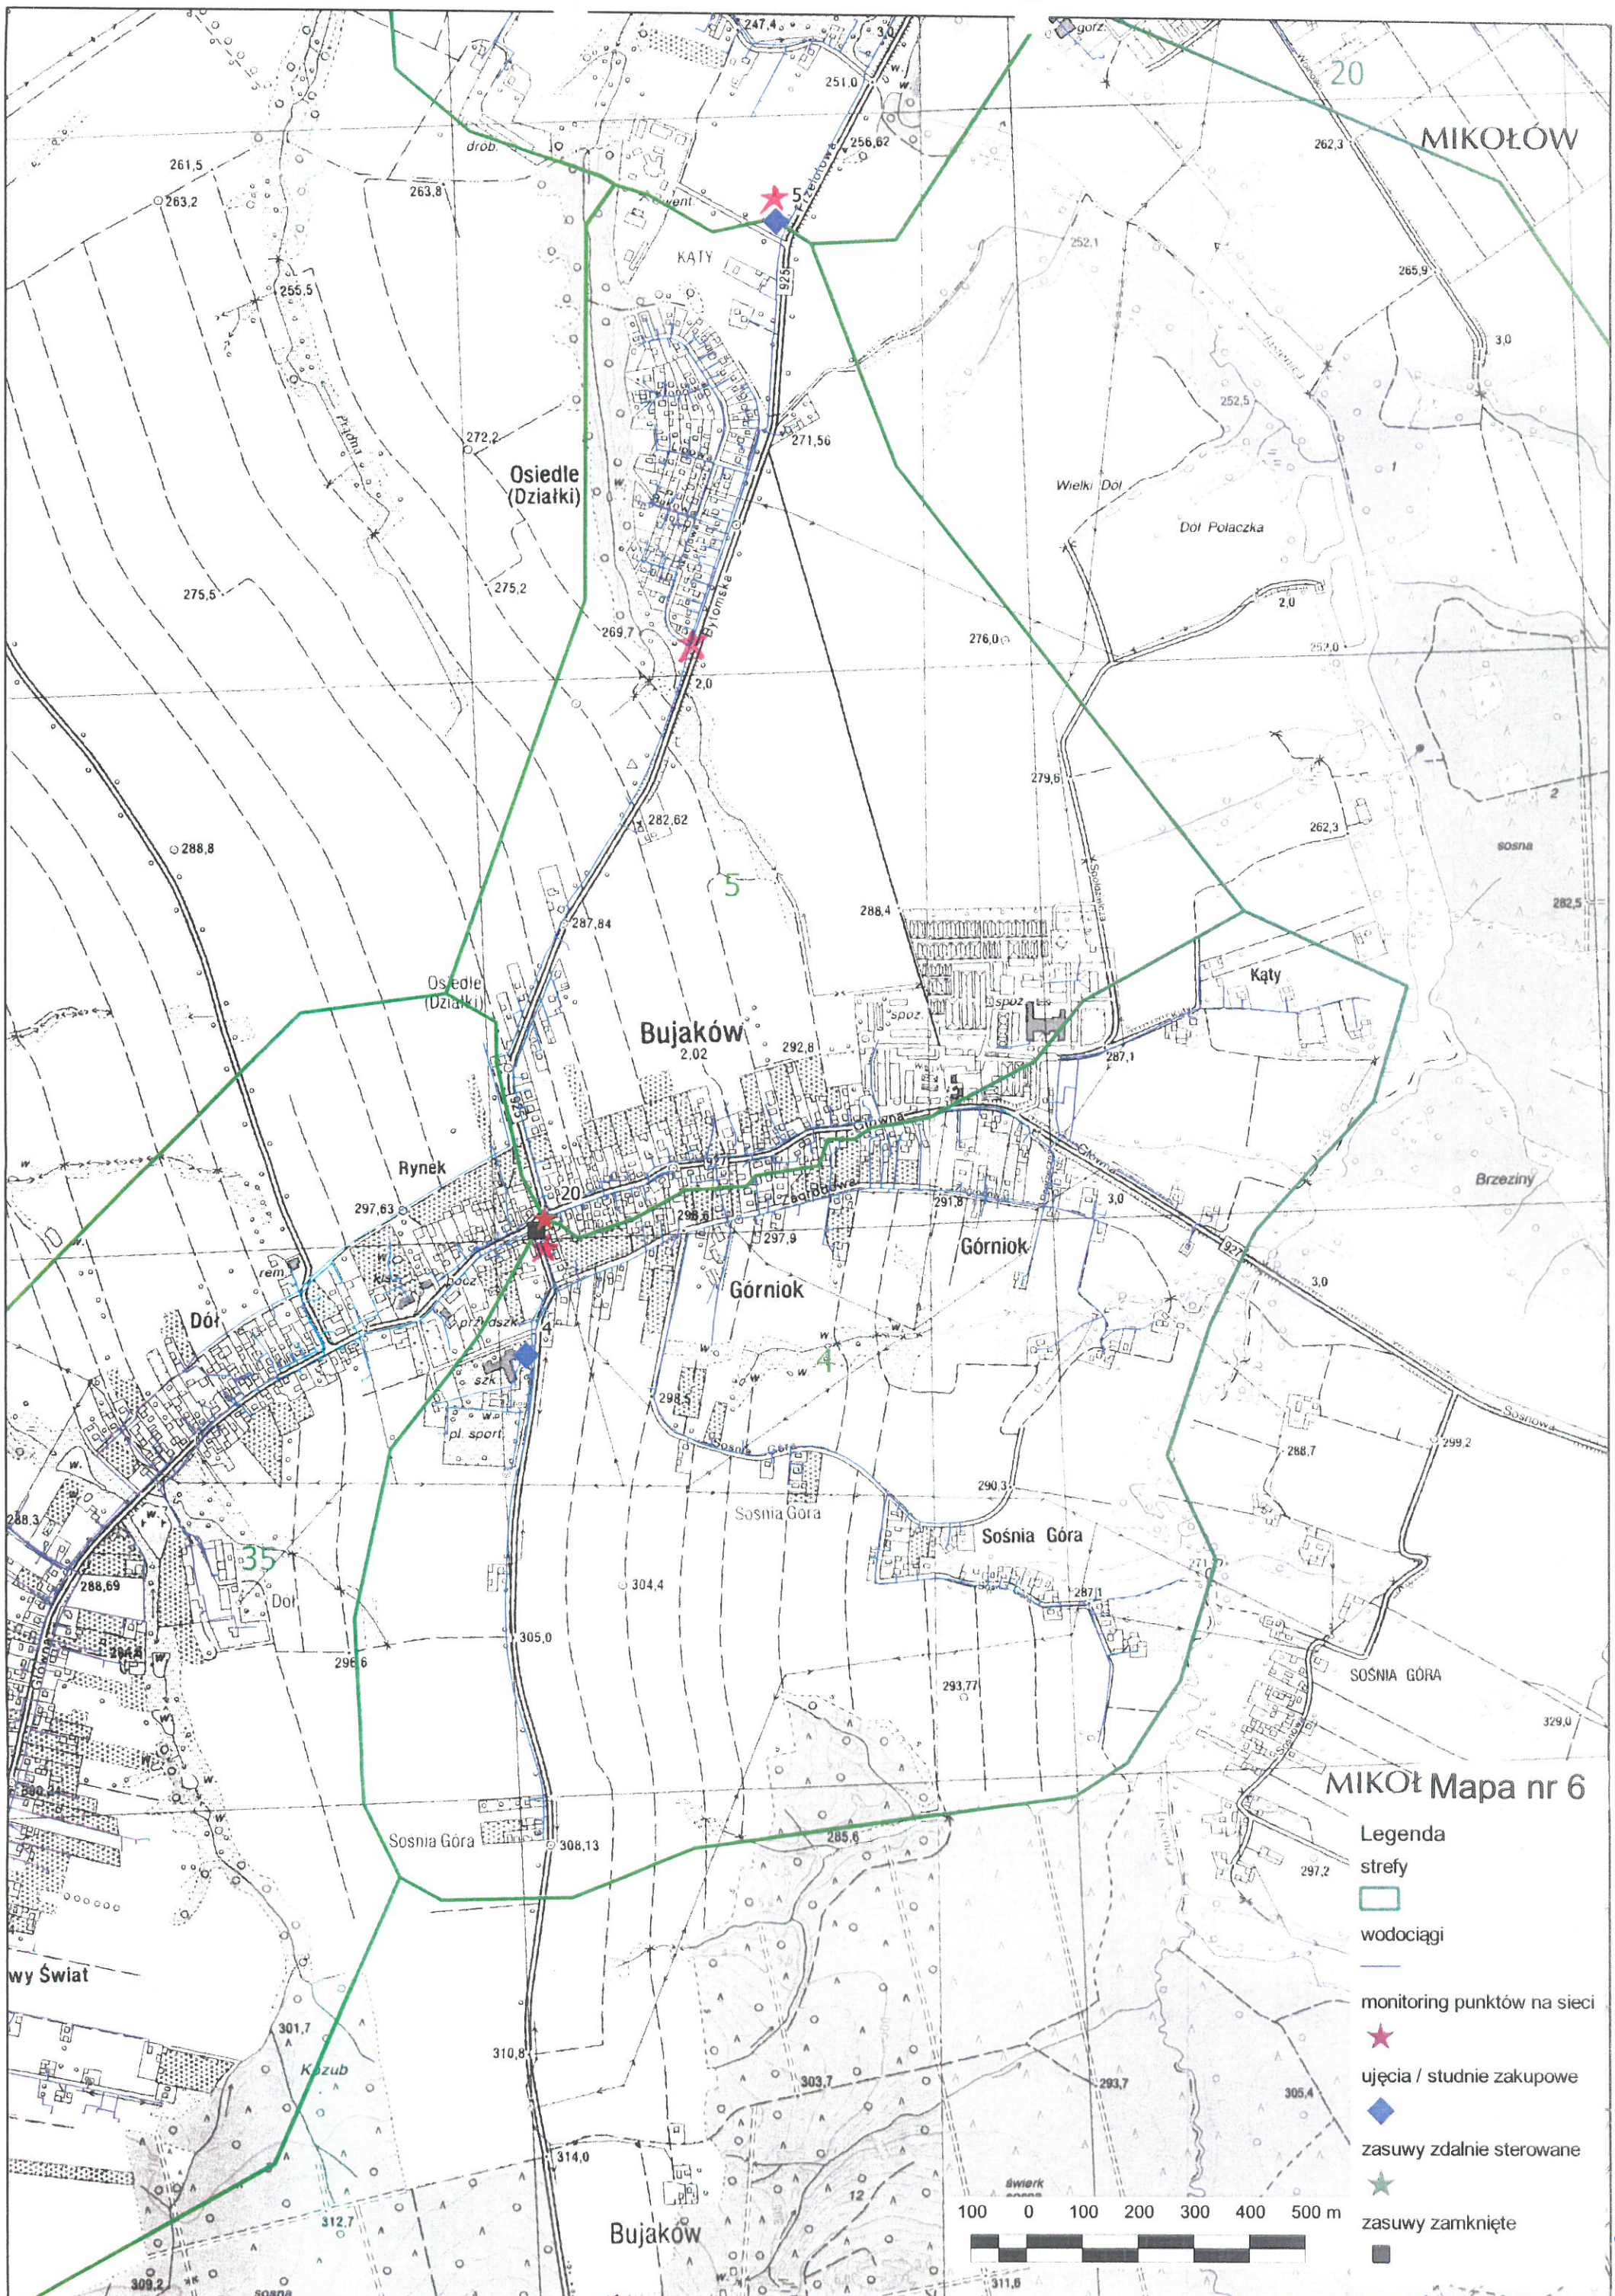


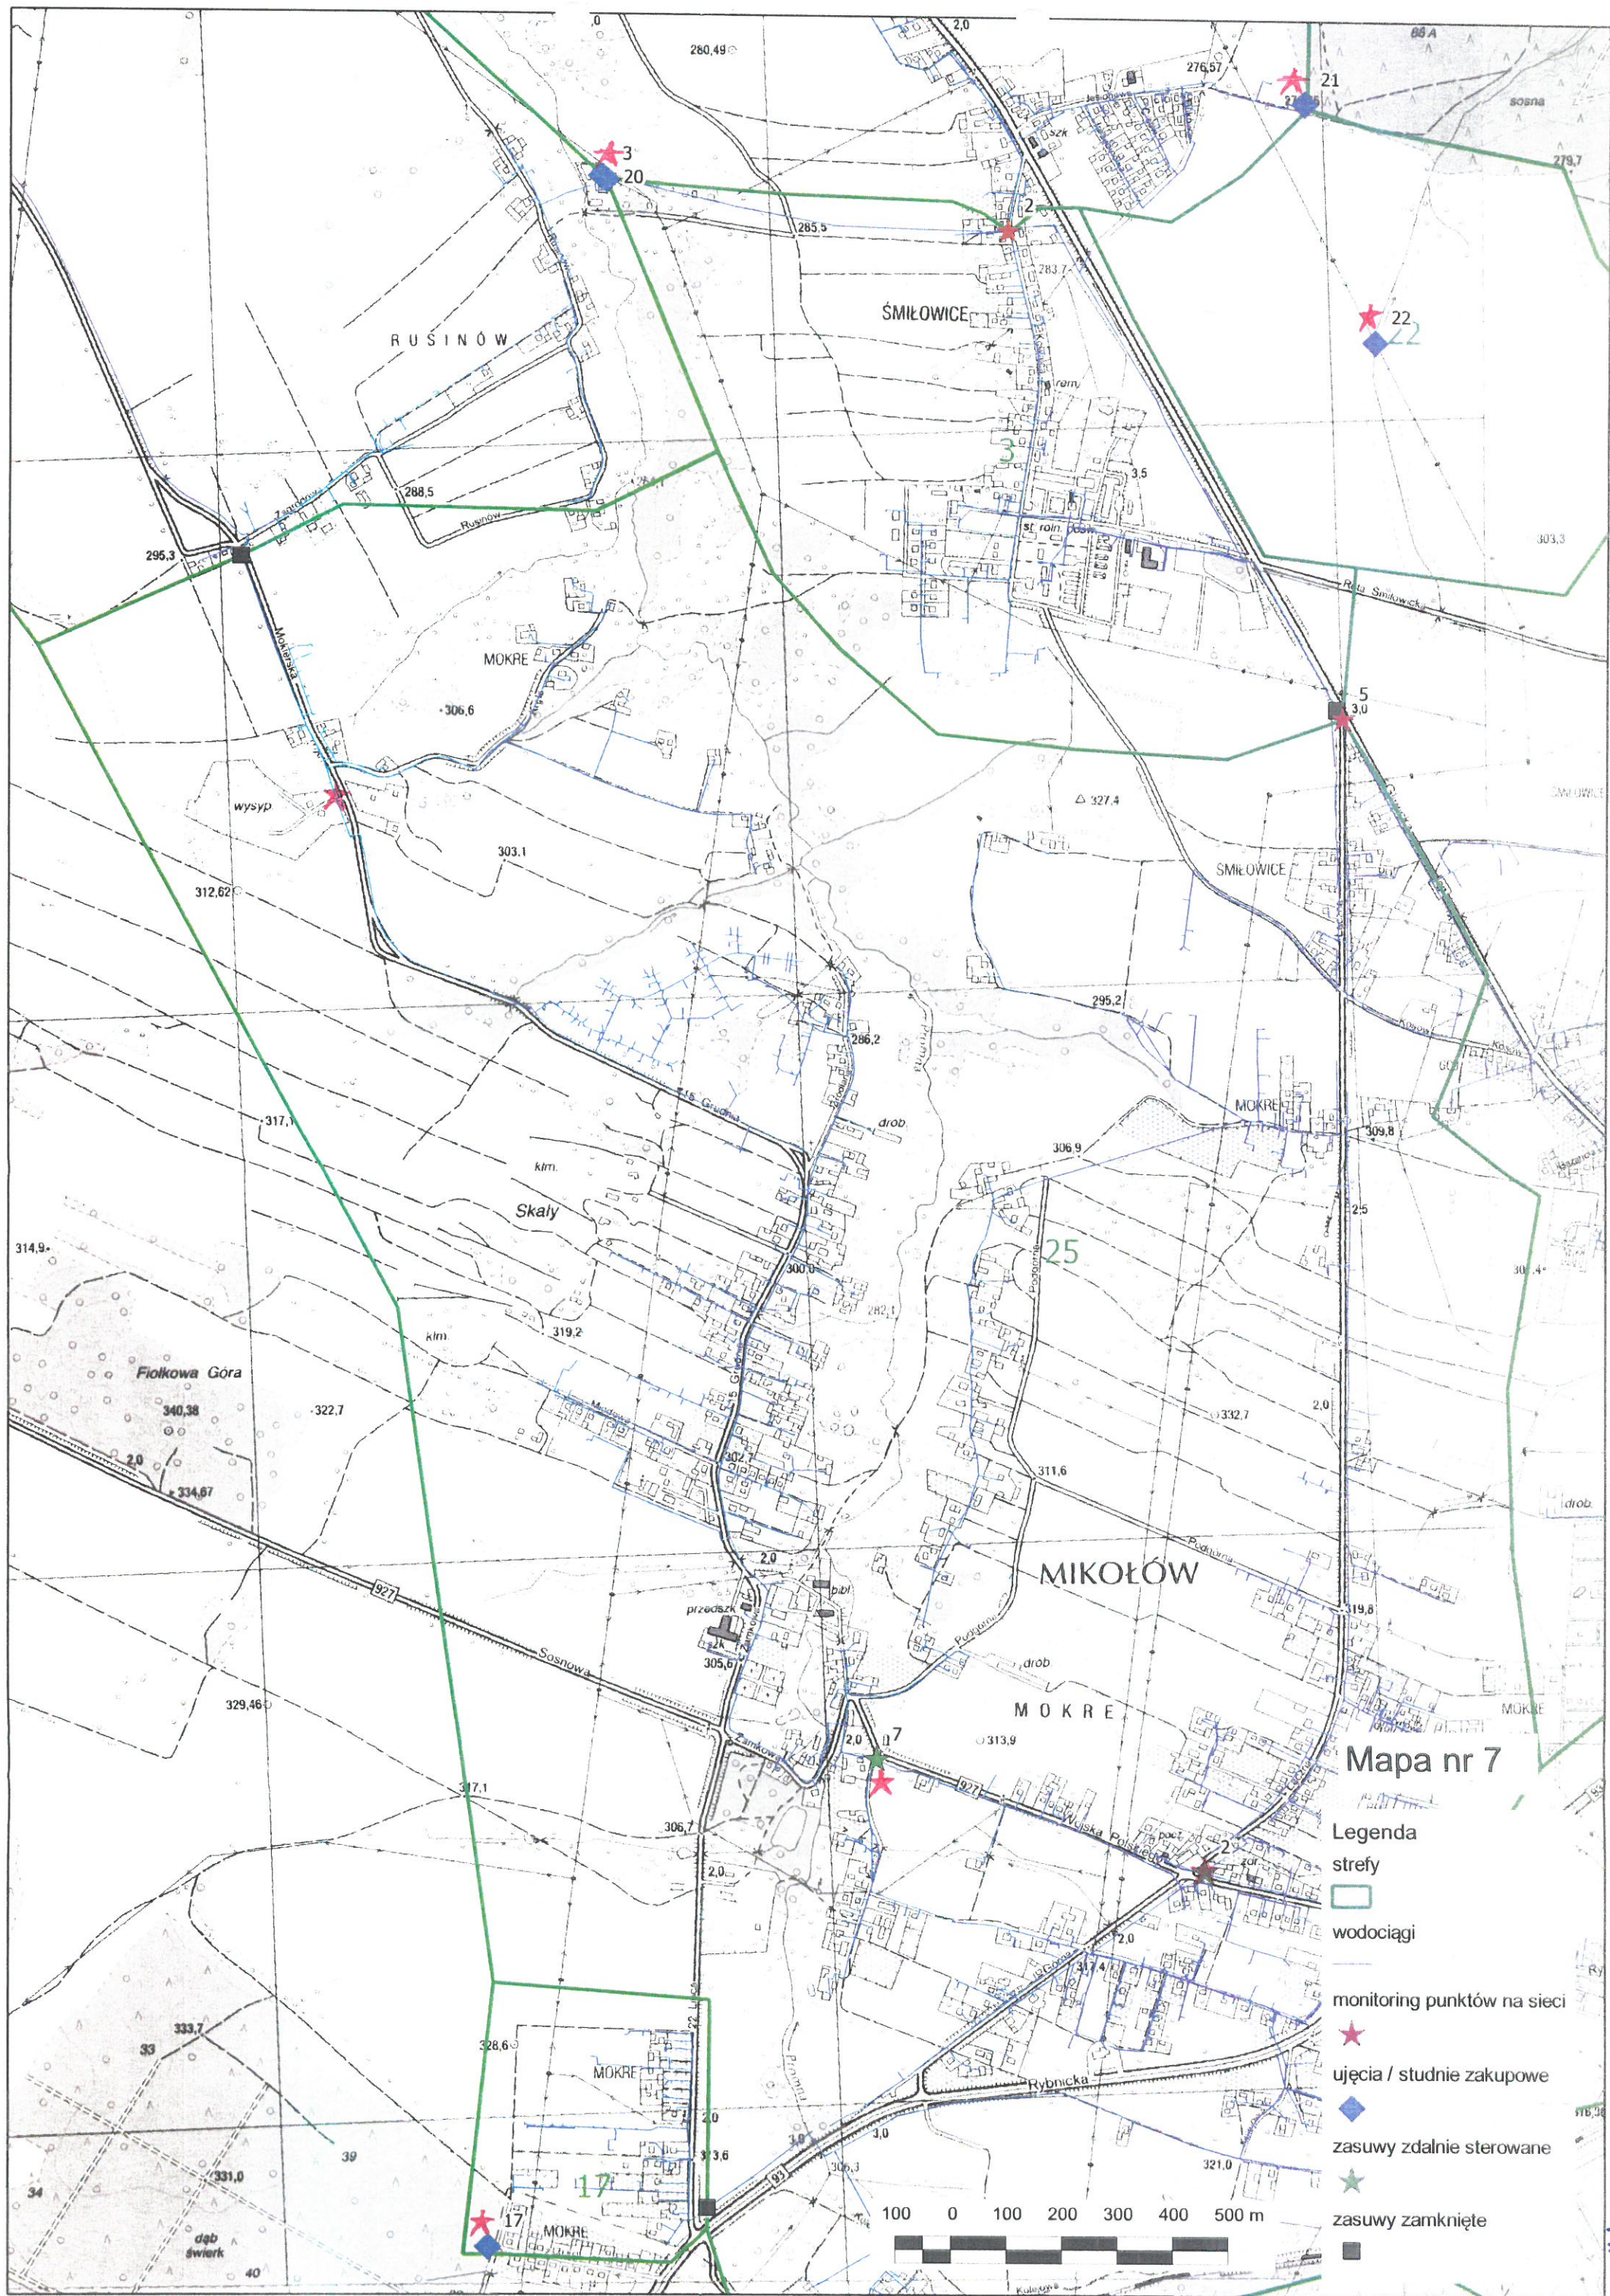

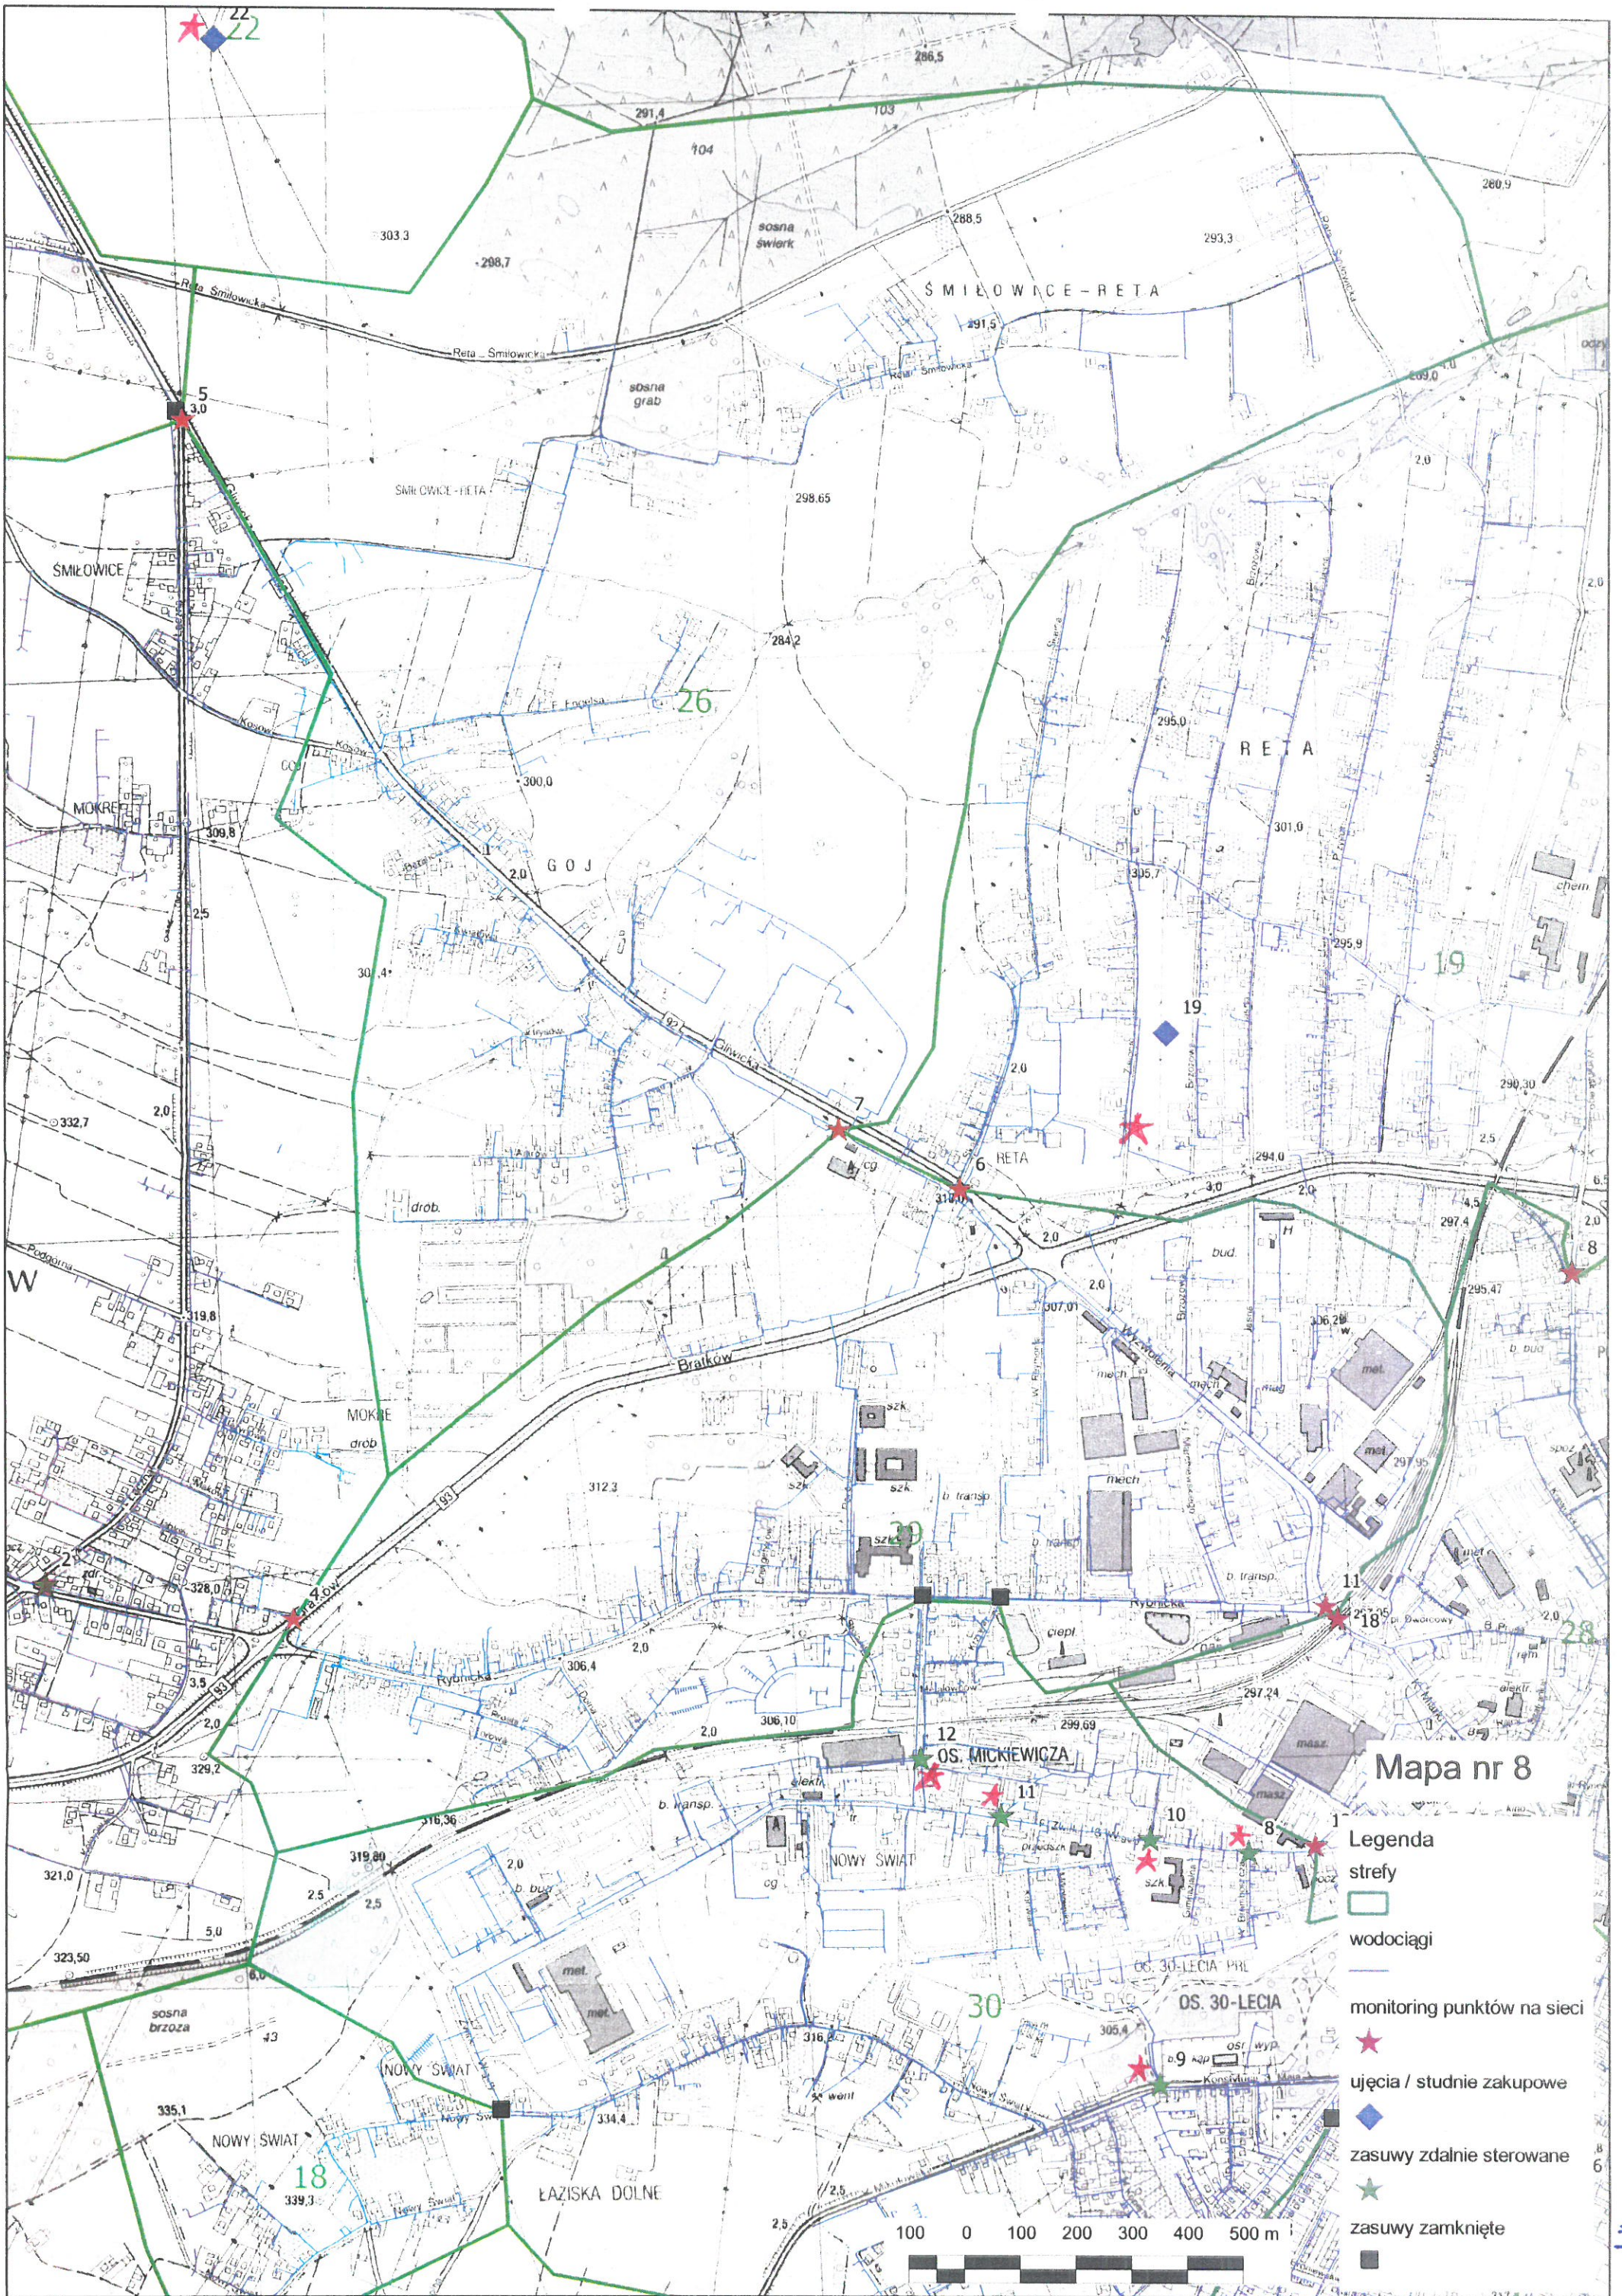

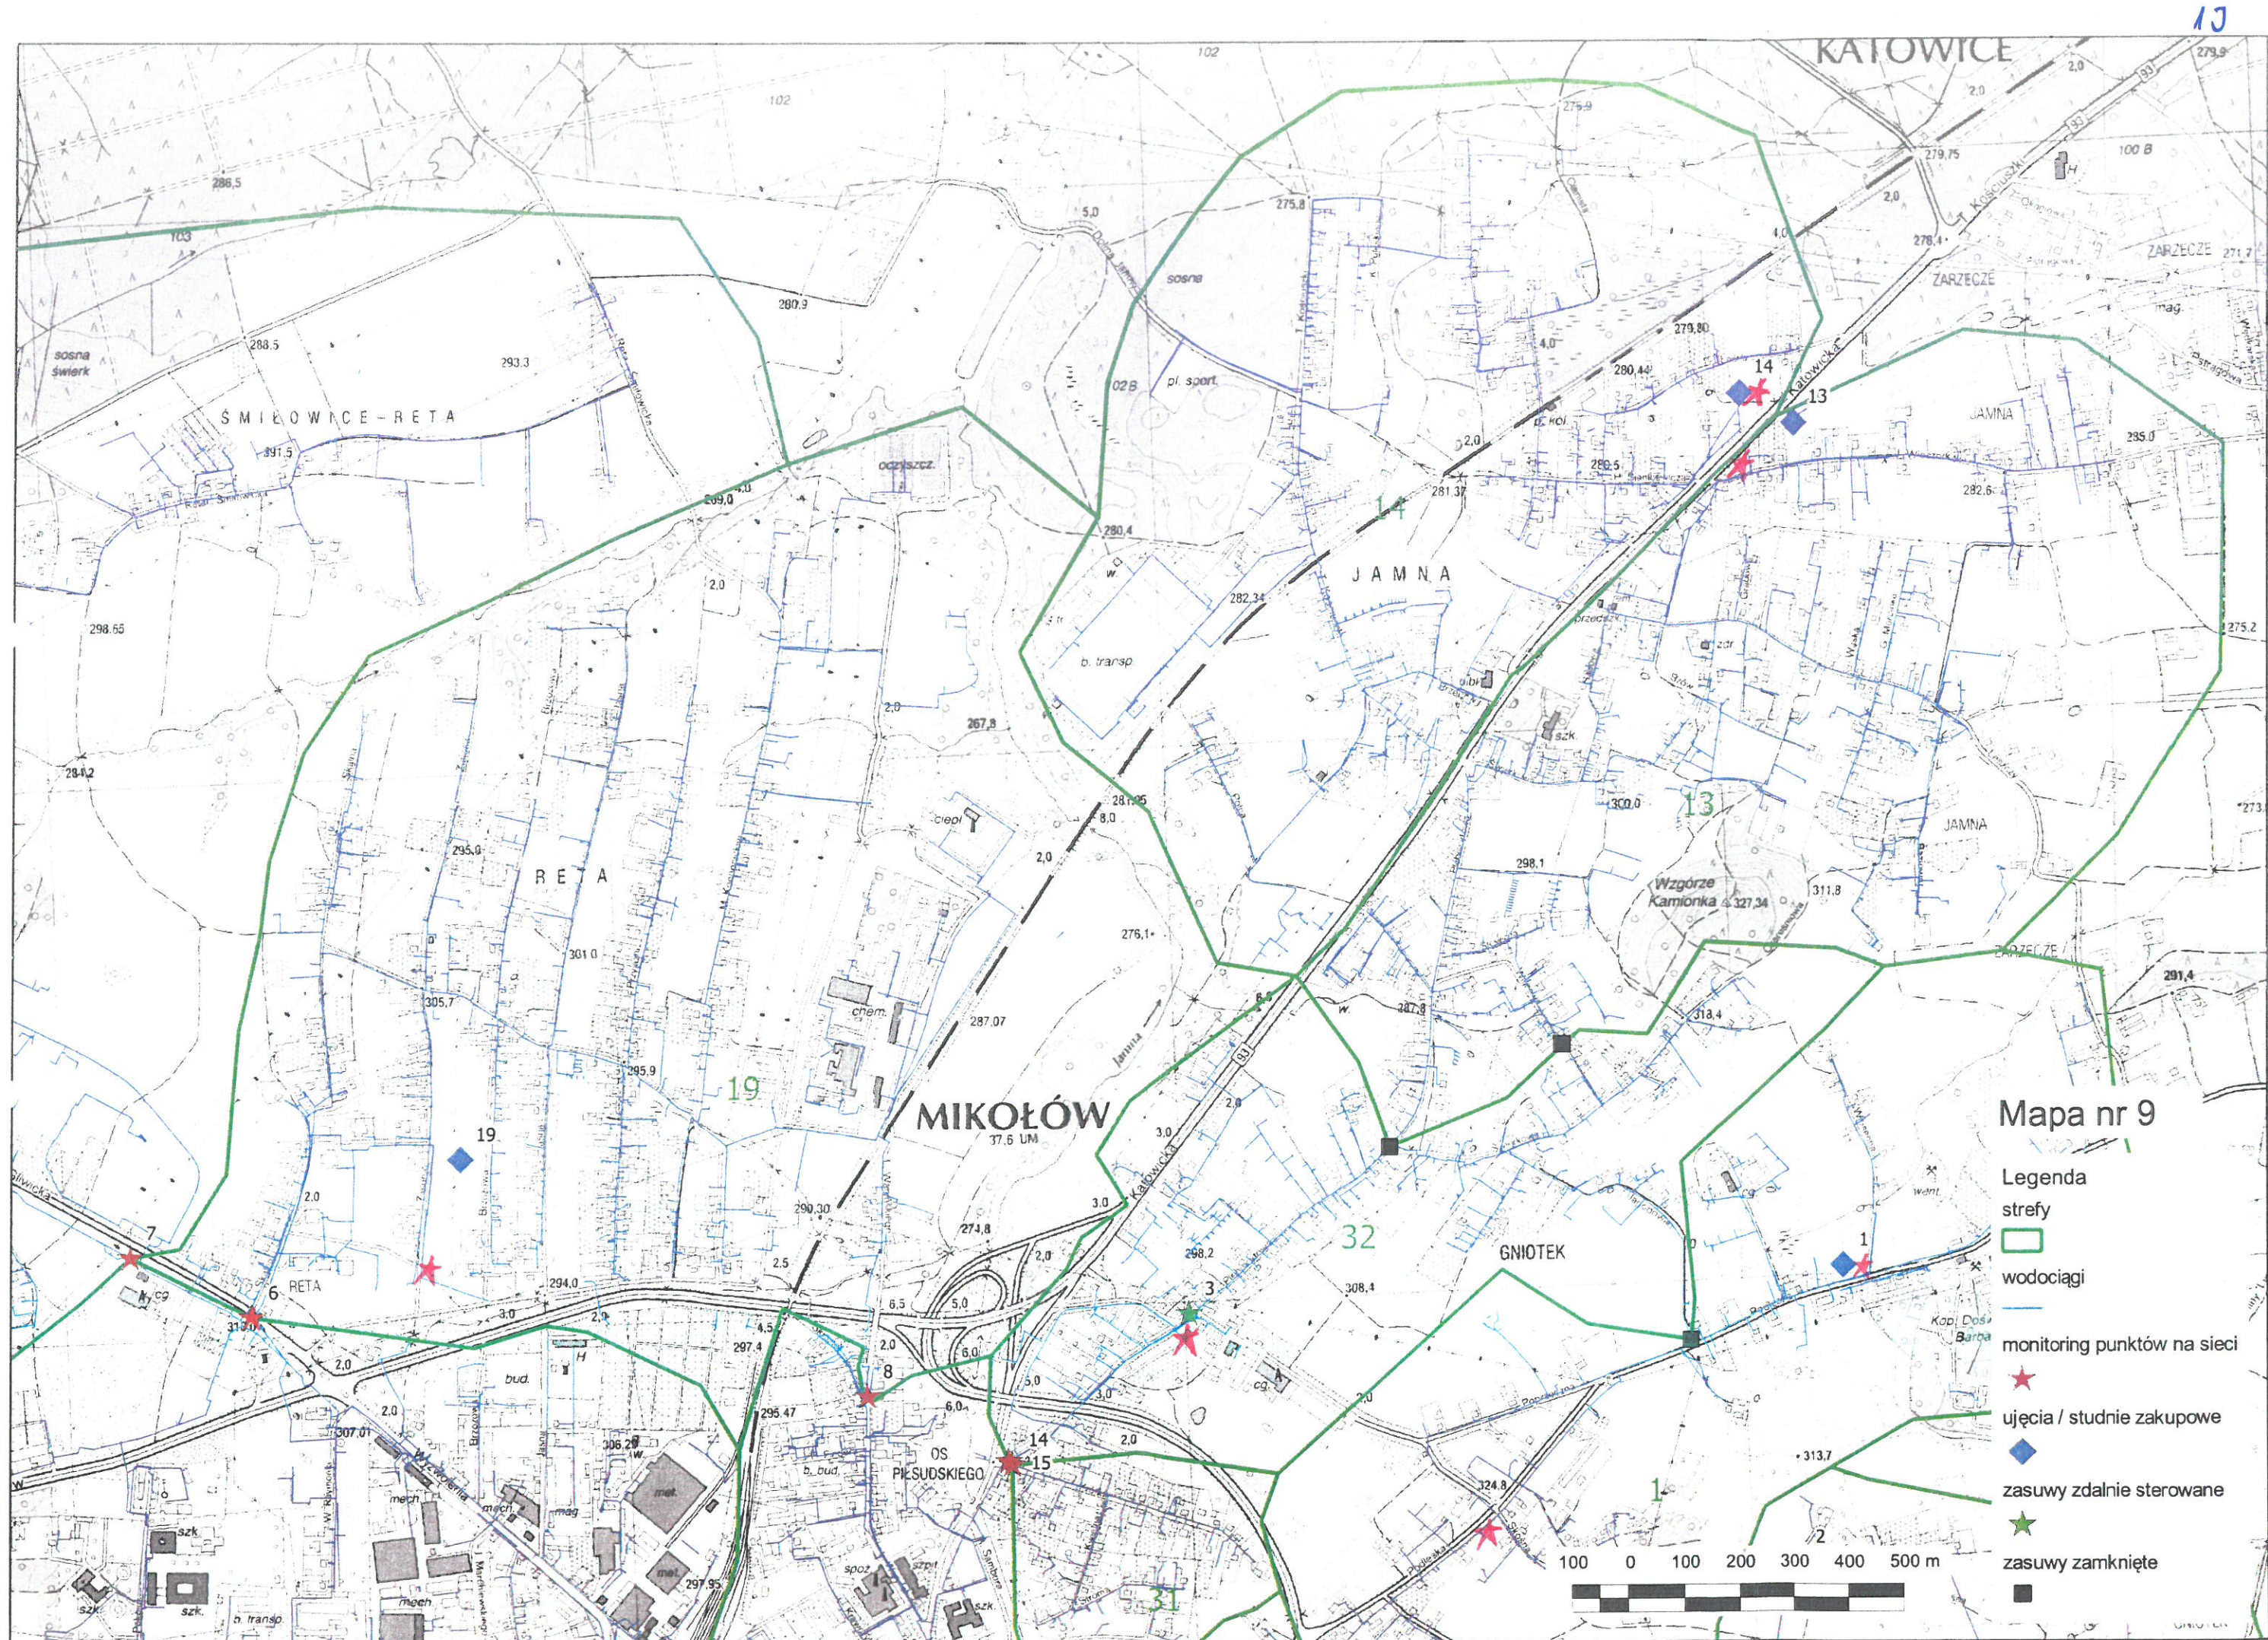

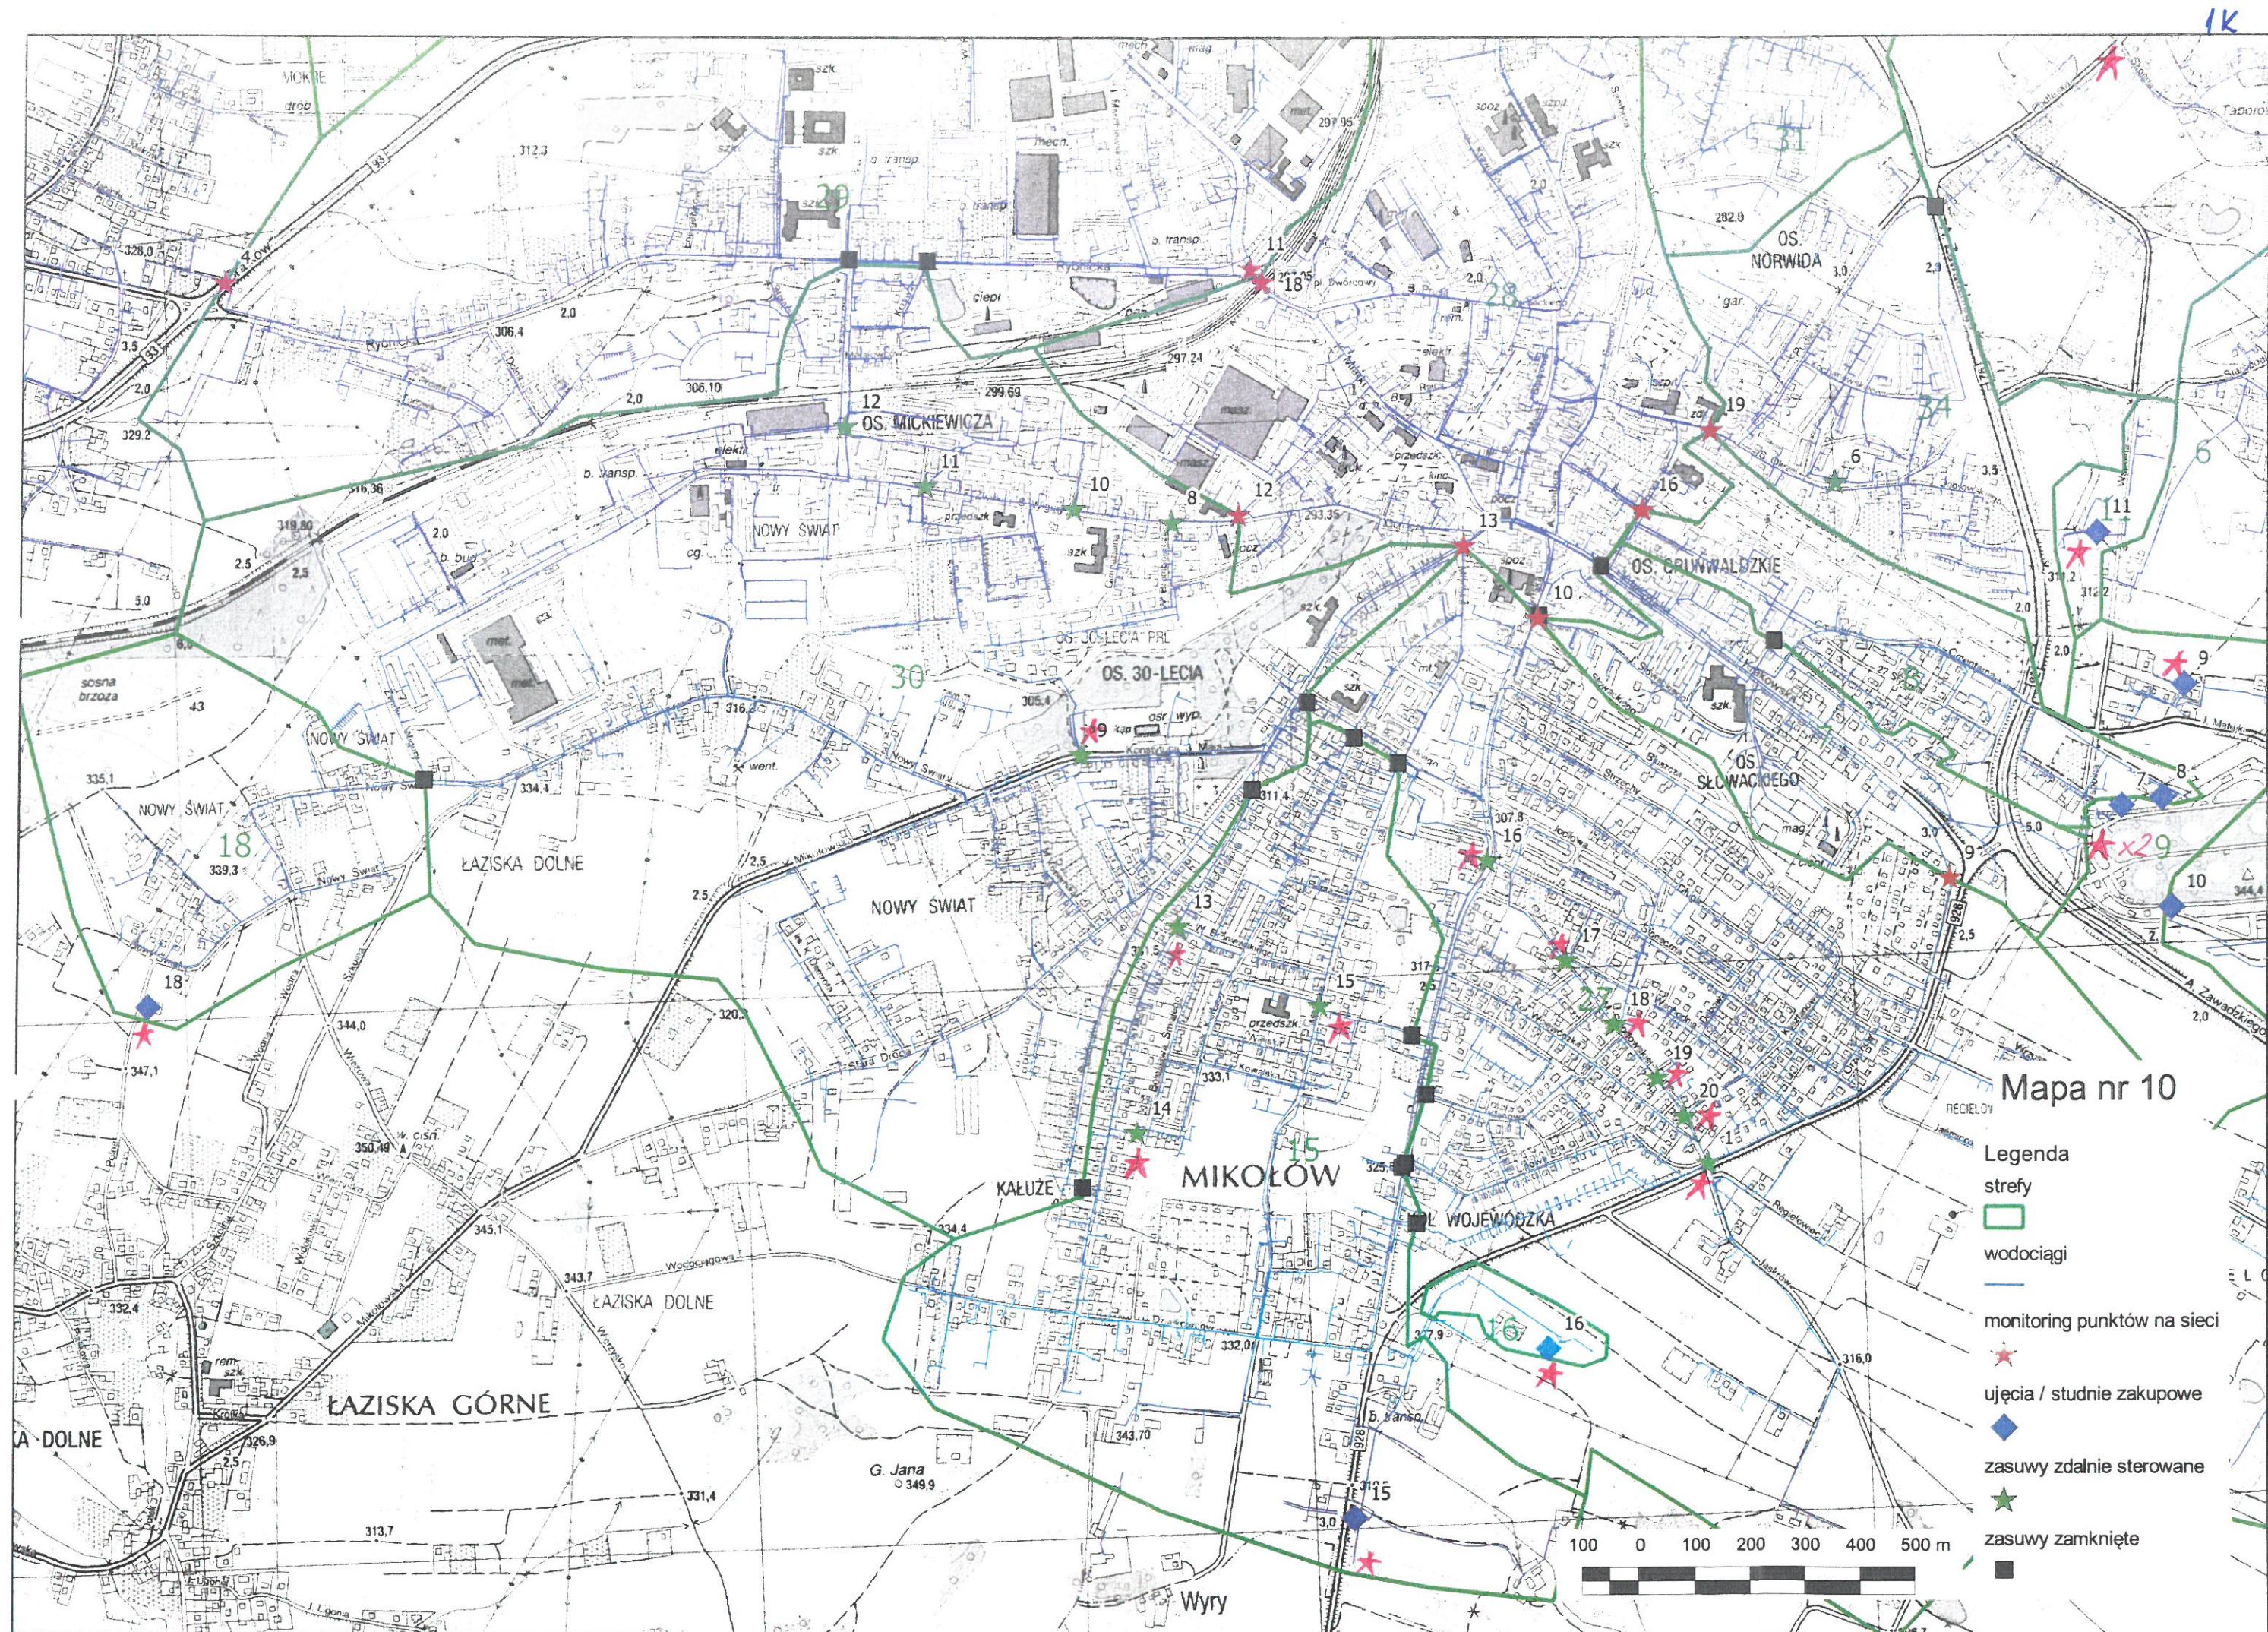

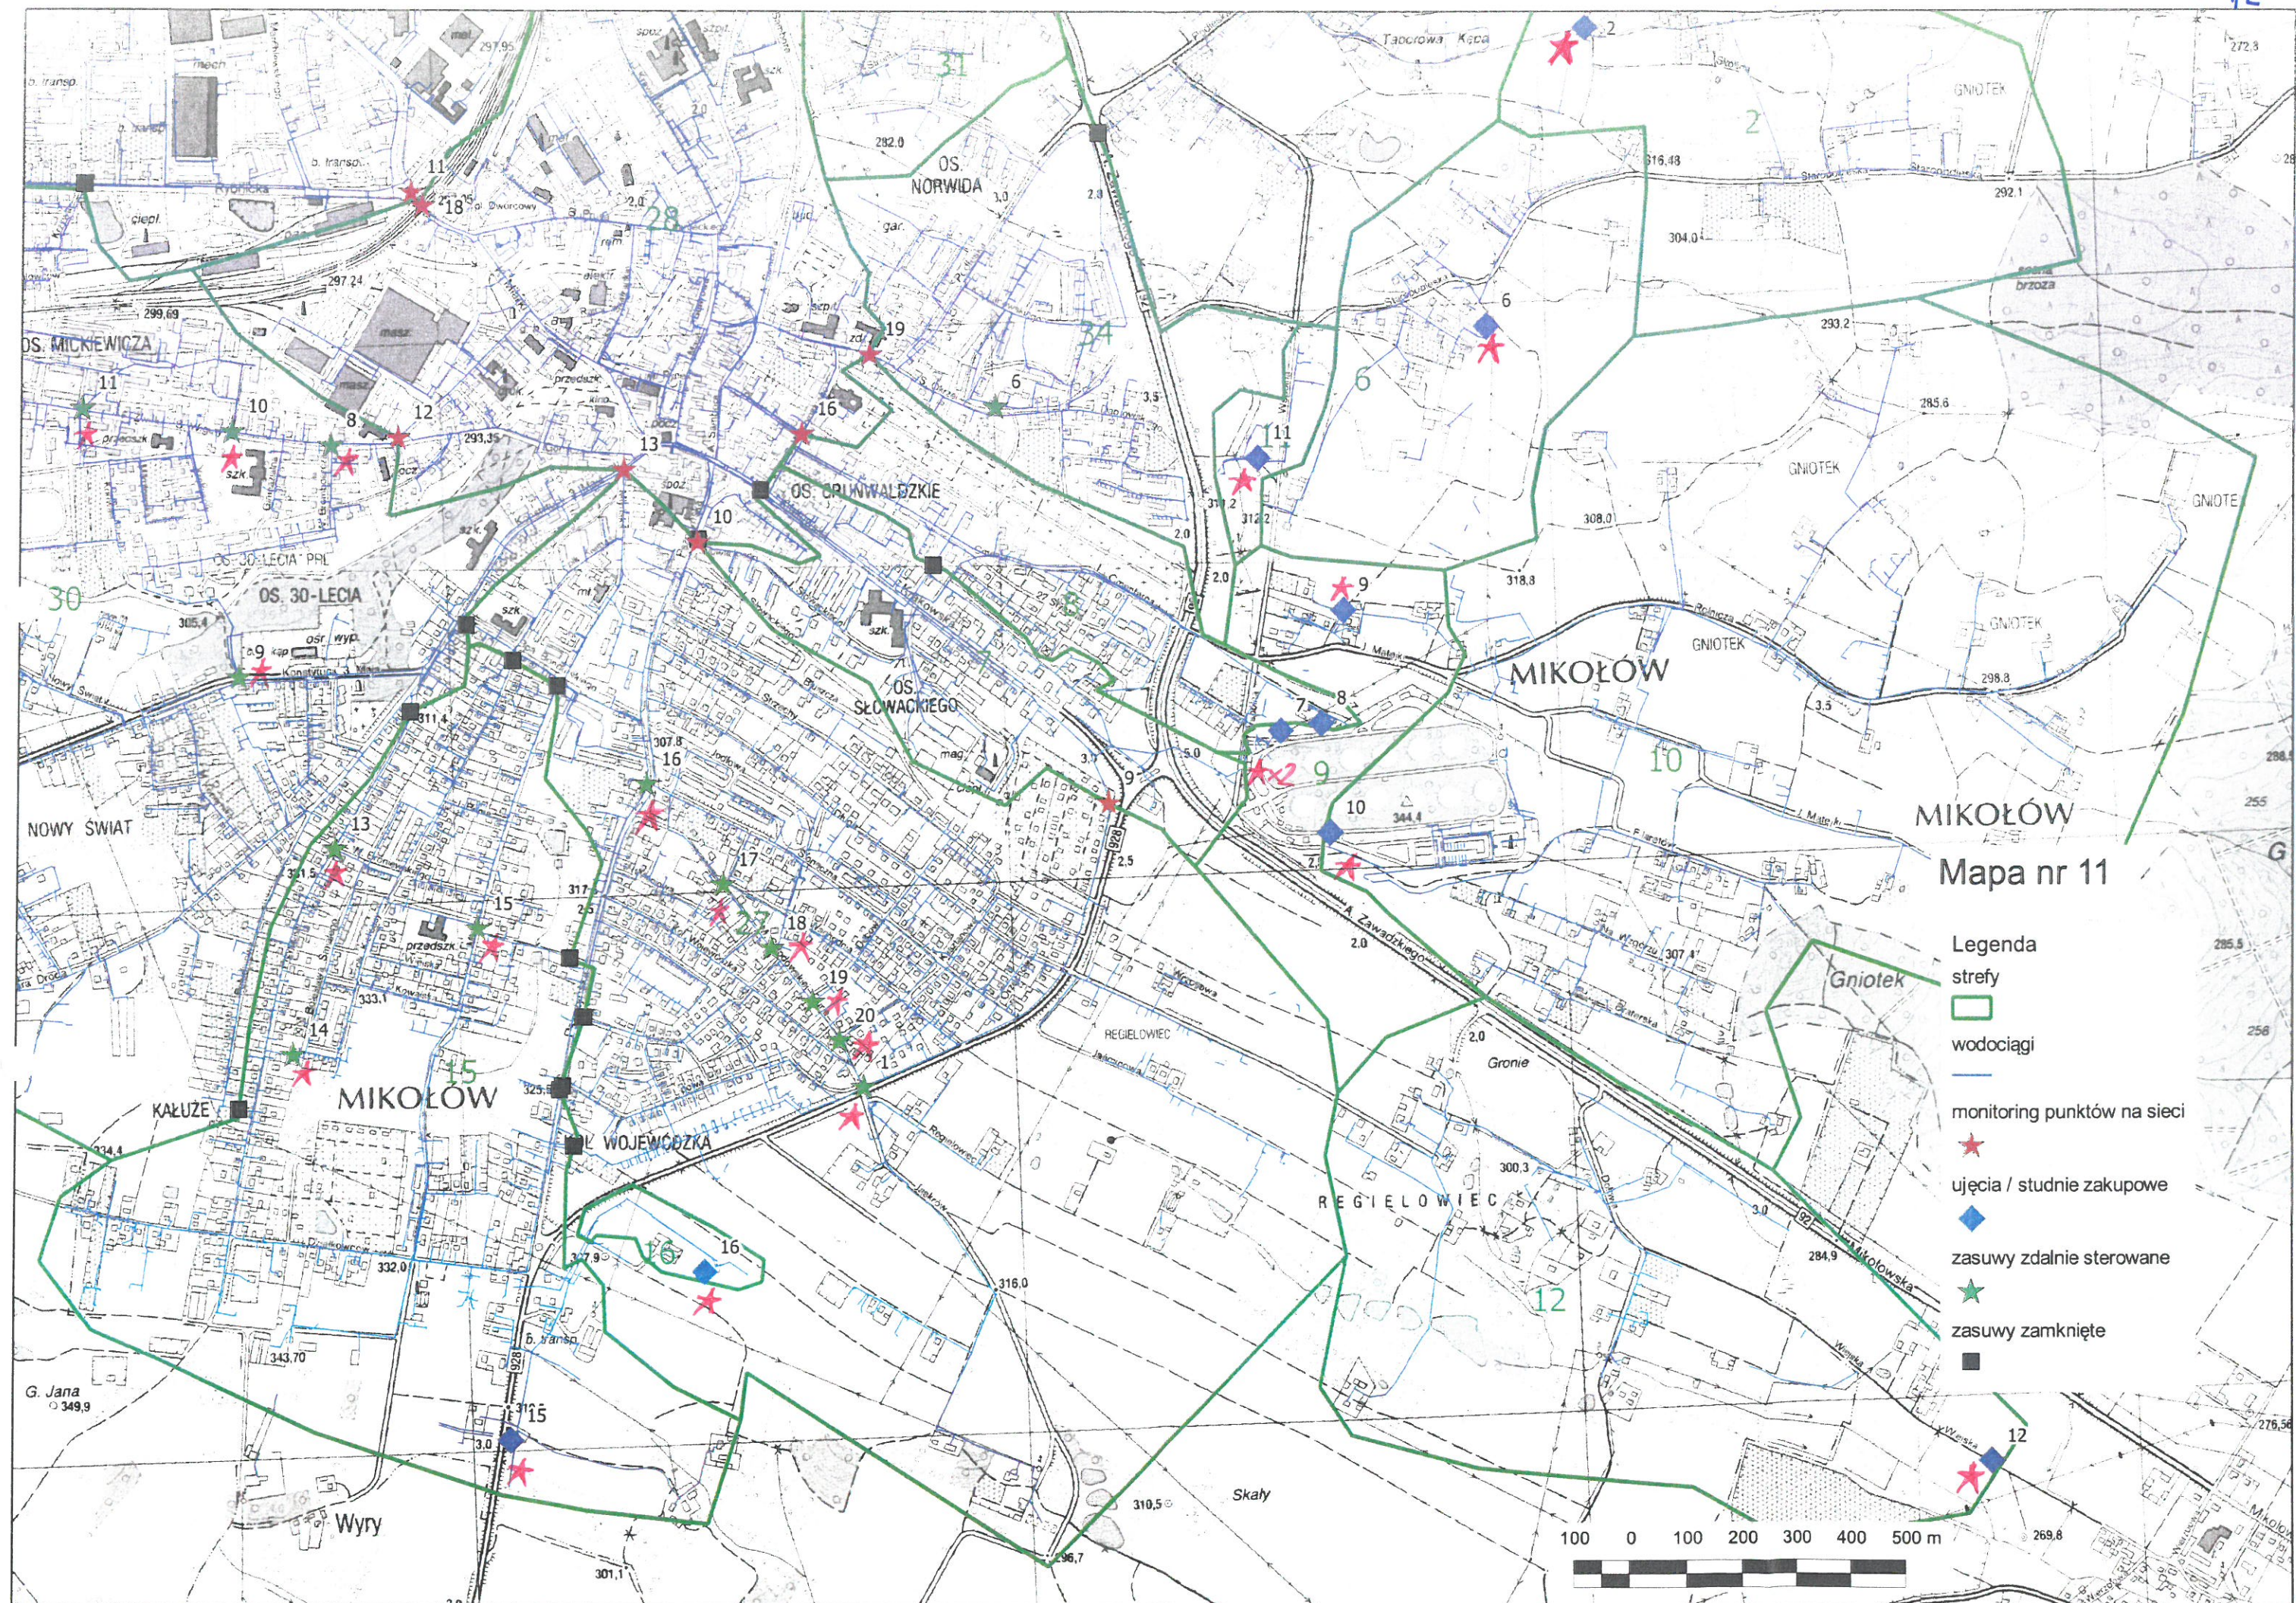

Mapa nr 12

Legenda

strefy

wodociągi

monitoring punktów na sieci

ujęcia / studnie zakupowe

zasuwy zdalnie sterowane

zasuwy zamknięte

